

Gemeinde Grellingen

GESAMTSANIERUNG OBERDORF

Delsbergstrasse bis Kirchweg

BAUPROJEKT

Auflageplan

Längenprofil

Waldweg


1:200/100

Plan-Nr.:	GREL 2615 - 04/05	Datum:	07.06.2024	Gez.:	Gg
Rev.:	/./.	Format:	30 x 74		

GLASER SAXER KELLER
INGENIEURE ARCHITECTEN

Glaser Saxer Keller AG
Birsigstrasse 10
CH-4103 Böttingen
T +41 61 425 92 20

Horizont = 345.000 m.ü.M.

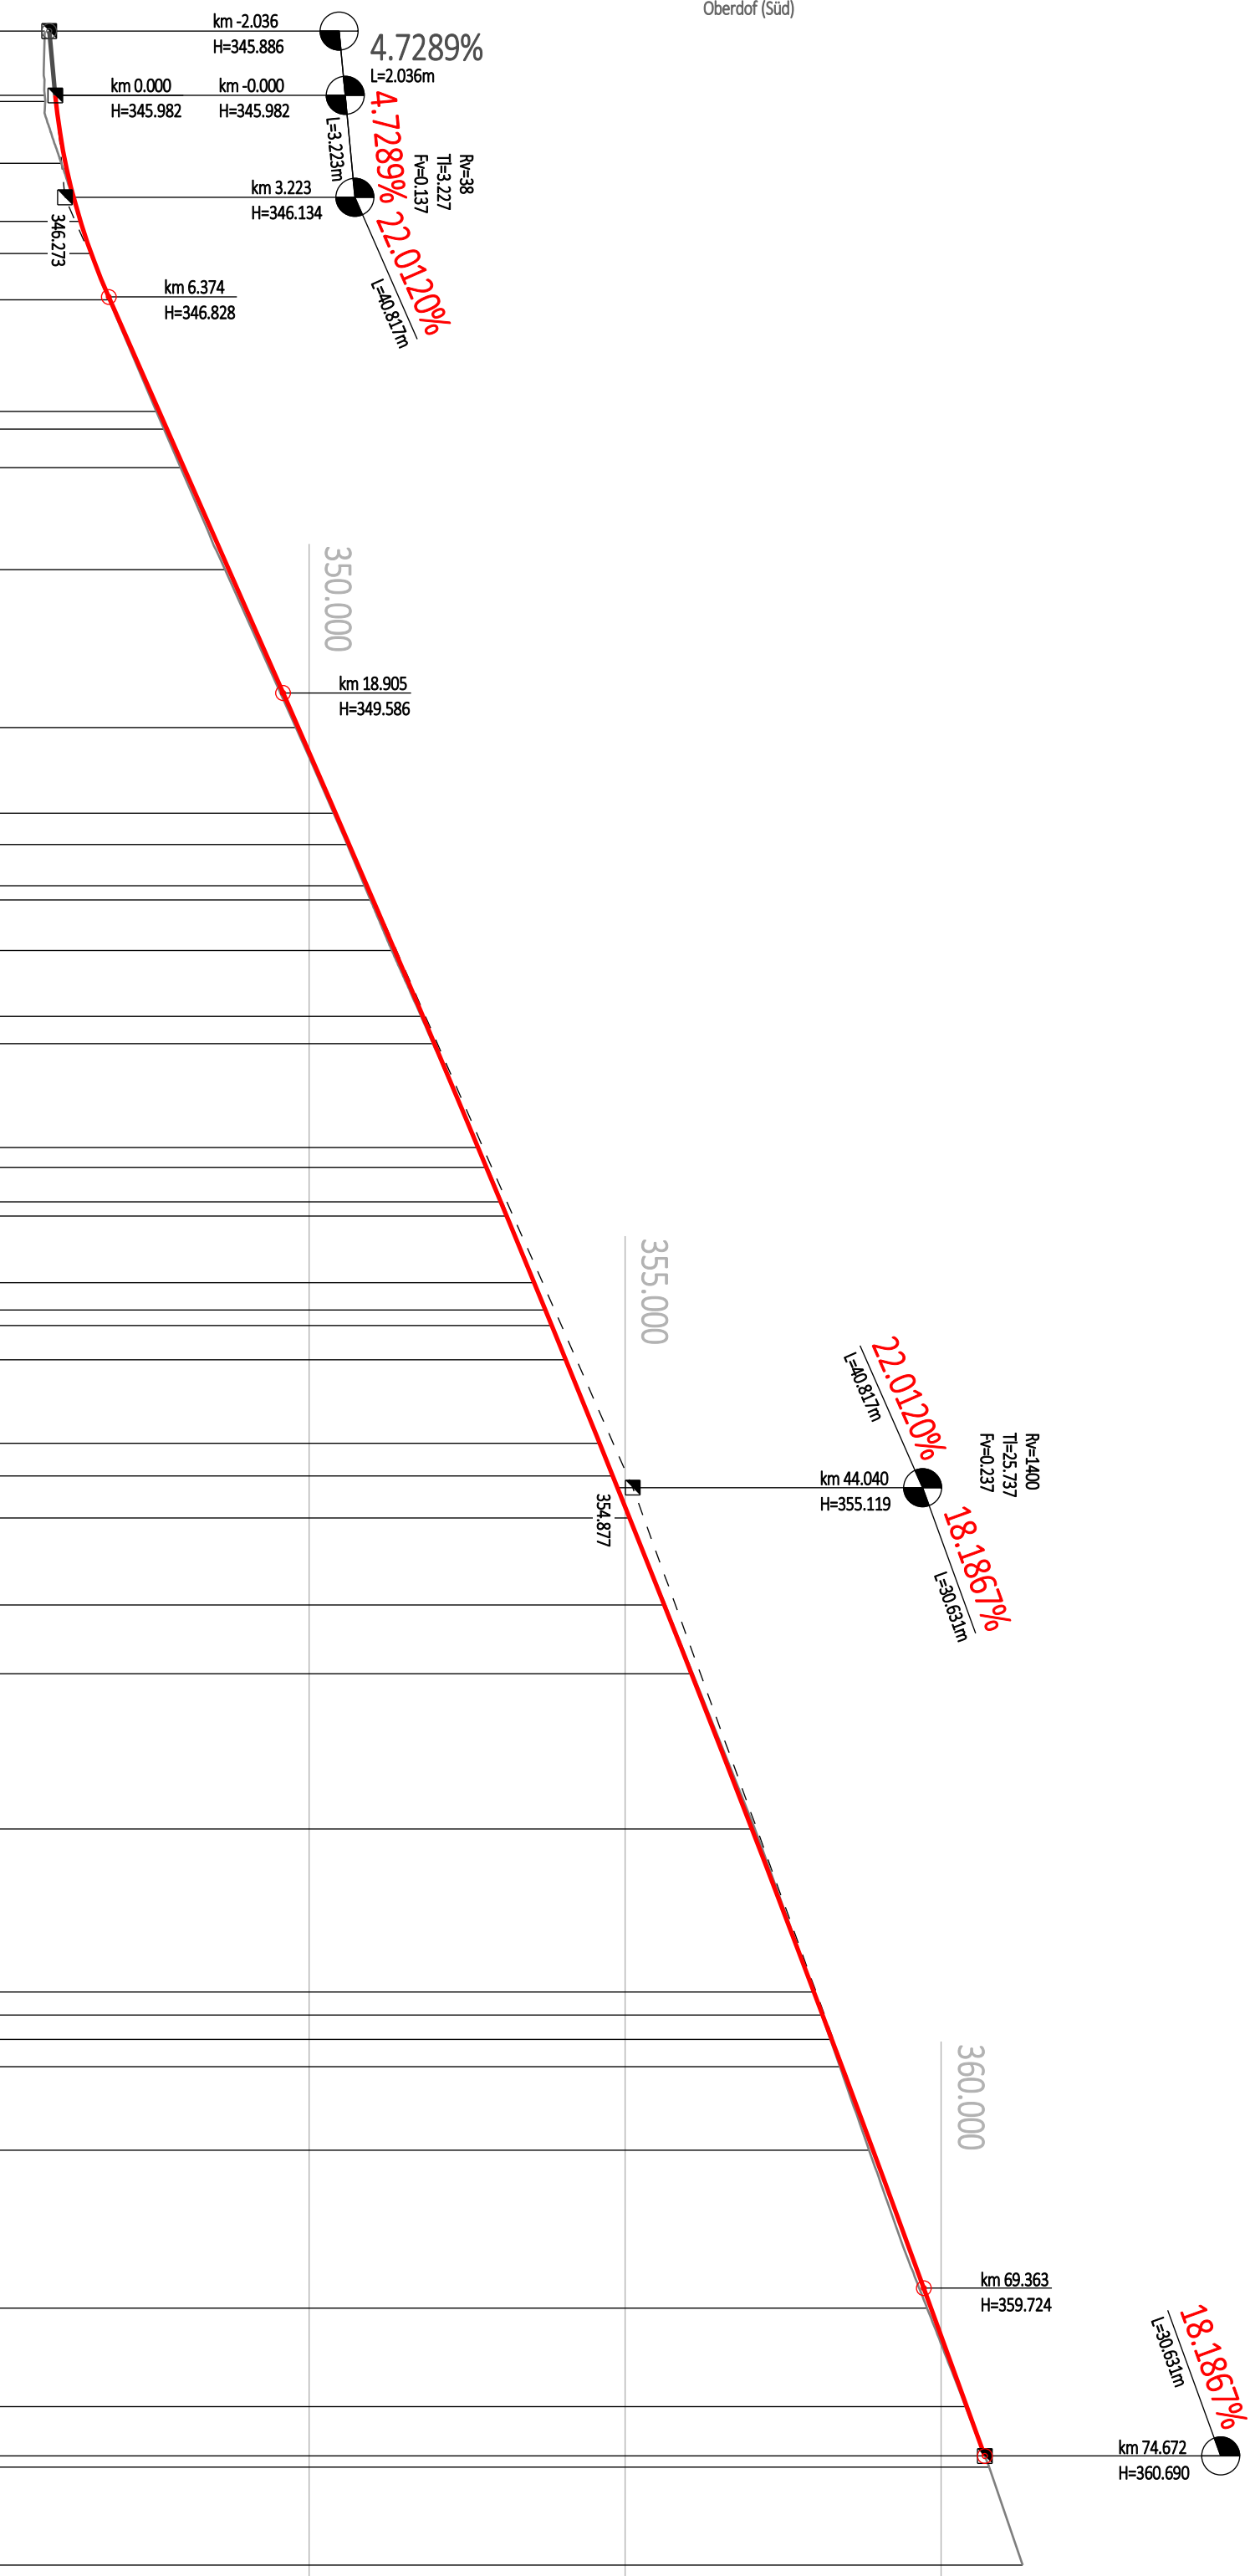

Querprofil Nr. 11

Kilometrierung	Terrainhöhen	Projekthöhen	Differenz Projekt-Terrain Höhe	Kurvenband
-2.036				
-0.001				
0.191				
2.146				
3.983				
4.999				
6.462				
9.999				
11.771				
14.999				
19.999				
23.693				
24.999				
27.046				
29.133				
29.999				
33.278				
34.999				
35.446				
37.555				
38.422				
38.914				
39.999				
42.639				
43.668				
44.999				
47.756				
49.926				
49.911				
54.837				
5.162				
59.999				
60.720				
61.494				
62.356				
64.999				
69.999				
73.108				
74.672				
75.027				
78.124				