

Gemeinde Grellingen

GESAMTSANIERUNG OBERDORF

Delsbergstrasse bis Kirchweg

BAUPROJEKT

Auflageplan

Längenprofil Im Egge

1:200/100

Plan-Nr.: GREL 2615 - 04/04

Datum: 07.06.2024
Rev.: ./.


Gez.: Gg
Format: 30 x 74

GLASER SAXER KELLER
INGENIEURE
ARCHITECTEN

Glaser Saxer Keller AG
Birsigstrasse 10
CH-4103 Bottmingen
T +41 61 425 92 20

Horizont = 325.000 m.ü.M.

Querprofil Nr. 1

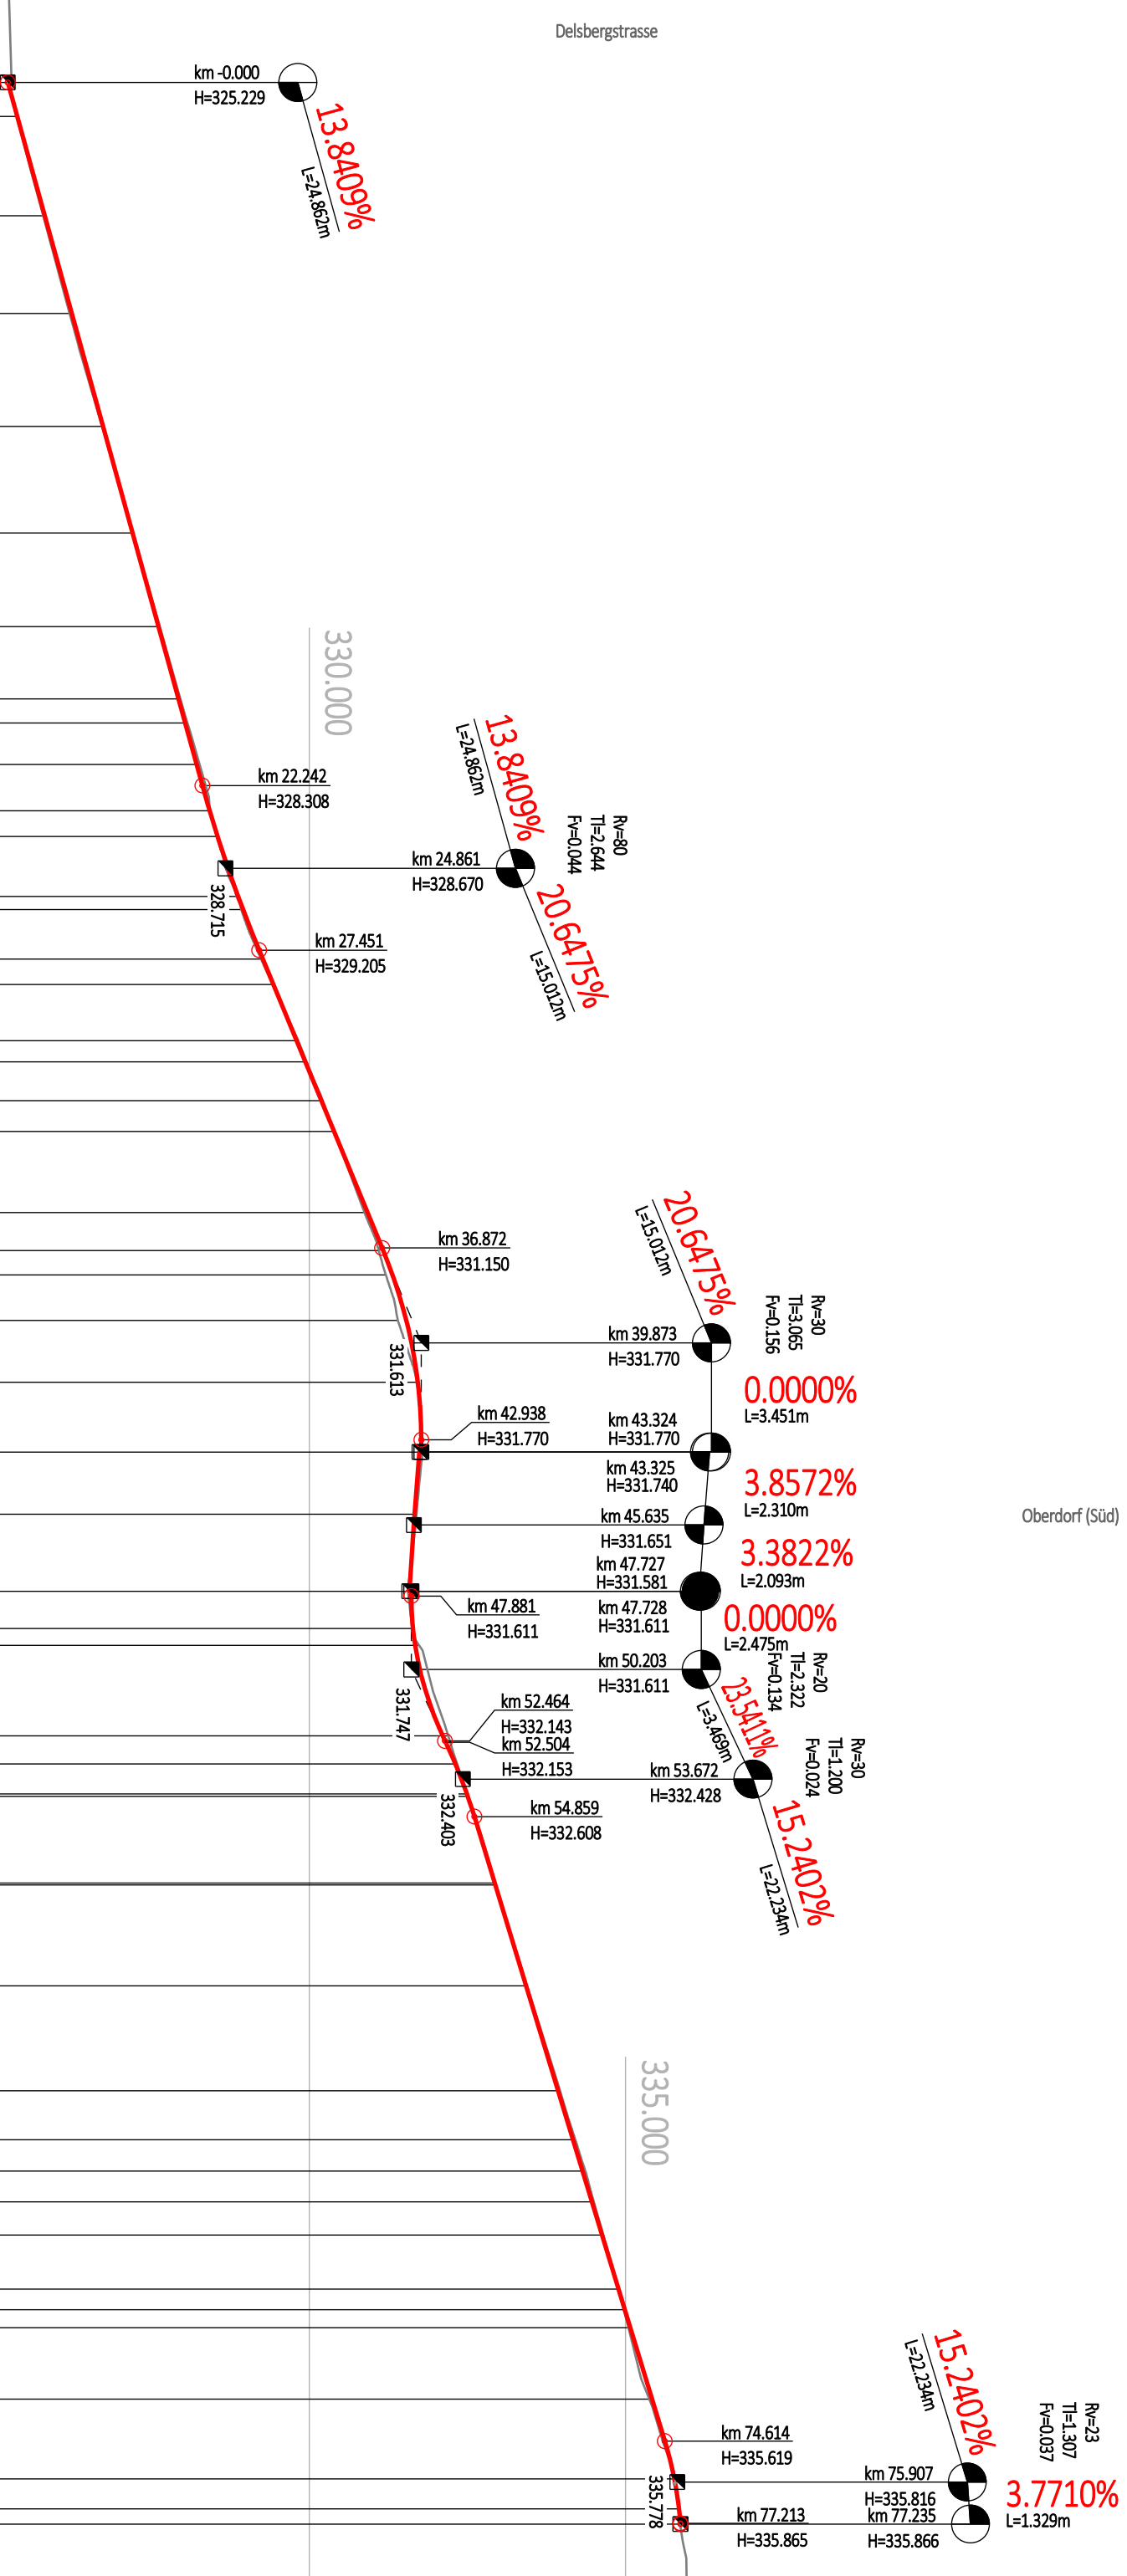

Kilometrierung	Terrainhöhen	Projekthöhen	Differenz Projekt-Terrain Höhe	Kurvenband
4.035	325.229	325.229	0.000	
1.079	325.371	325.379	+0.008	
3.139	325.792	325.813	+0.021	
7.309	326.210	326.241	+0.031	
10.884	326.720	326.736	+0.016	
14.248	327.213	327.201	-0.012	
17.215	327.635	327.612	-0.023	
19.505	327.960	327.929	-0.031	
20.262	328.072	328.034	-0.038	
21.579	328.263	328.216	-0.047	
23.039	328.432	328.423	-0.009	
23.857	328.542	328.549	+0.007	
25.750	328.848	328.873	+0.025	
26.163	328.921	328.951	+0.030	
27.734	329.236	329.264	+0.028	
28.535	329.416	329.429	+0.013	
30.313	329.822	329.796	-0.026	
30.987	329.956	329.935	-0.021	
32.208	330.211	330.187	-0.024	
33.182	330.392	330.389	-0.004	
35.747	330.869	330.918	+0.049	
36.956	331.097	331.167	+0.069	
37.726	331.208	331.313	+0.105	
39.163	331.398	331.530	+0.132	
41.117	331.702	331.714	+0.012	
43.329	331.777	331.740	-0.037	
45.291	331.692	331.665	-0.027	
47.728	331.558	331.611	+0.053	
48.908	331.623	331.638	+0.016	
49.442	331.735	331.673	-0.062	
52.303	332.196	332.107	-0.089	
53.194	332.336	332.306	-0.030	
54.140	332.495	332.490	-0.005	
54.221	332.508	332.504	-0.005	
56.959	332.940	332.929	-0.012	
57.022	332.950	332.938	-0.011	
60.213	333.438	333.424	-0.014	
63.528	333.963	333.930	-0.033	
65.082	334.205	334.166	-0.039	
66.075	334.364	334.318	-0.046	
67.049	334.498	334.466	-0.031	
68.096	334.647	334.626	-0.022	
69.804	334.880	334.886	+0.006	
70.454	334.969	334.985	+0.016	
71.024	335.043	335.072	+0.029	
73.282	335.373	335.416	+0.043	
75.807	335.775	335.769	-0.004	
76.755	335.843	335.843	+0.000	
77.235	335.866	335.866	+0.000	
78.927	335.963	335.963	+0.000	
81.160				