

Gemeinde Grellingen

GESAMTSANIERUNG OBERDORF

Delsbergstrasse bis Kirchweg

BAUPROJEKT

Auflageplan

Längenprofil

1:200/100


Kirchweg

Plan-Nr.:	GREL 2615 - 04/03	Datum:	07.06.2024	Gez.:	Gg
Rev.:	/./.	Format:	30 x 74		

GLASER SAXER KELLER
INGENIEURE ARCHITECTEN

Glaser Saxer Keller AG
Birsigstrasse 10
CH-4103 Bottmingen
T +41 61 425 92 20

Horizont = 375.000 m.ü.M.

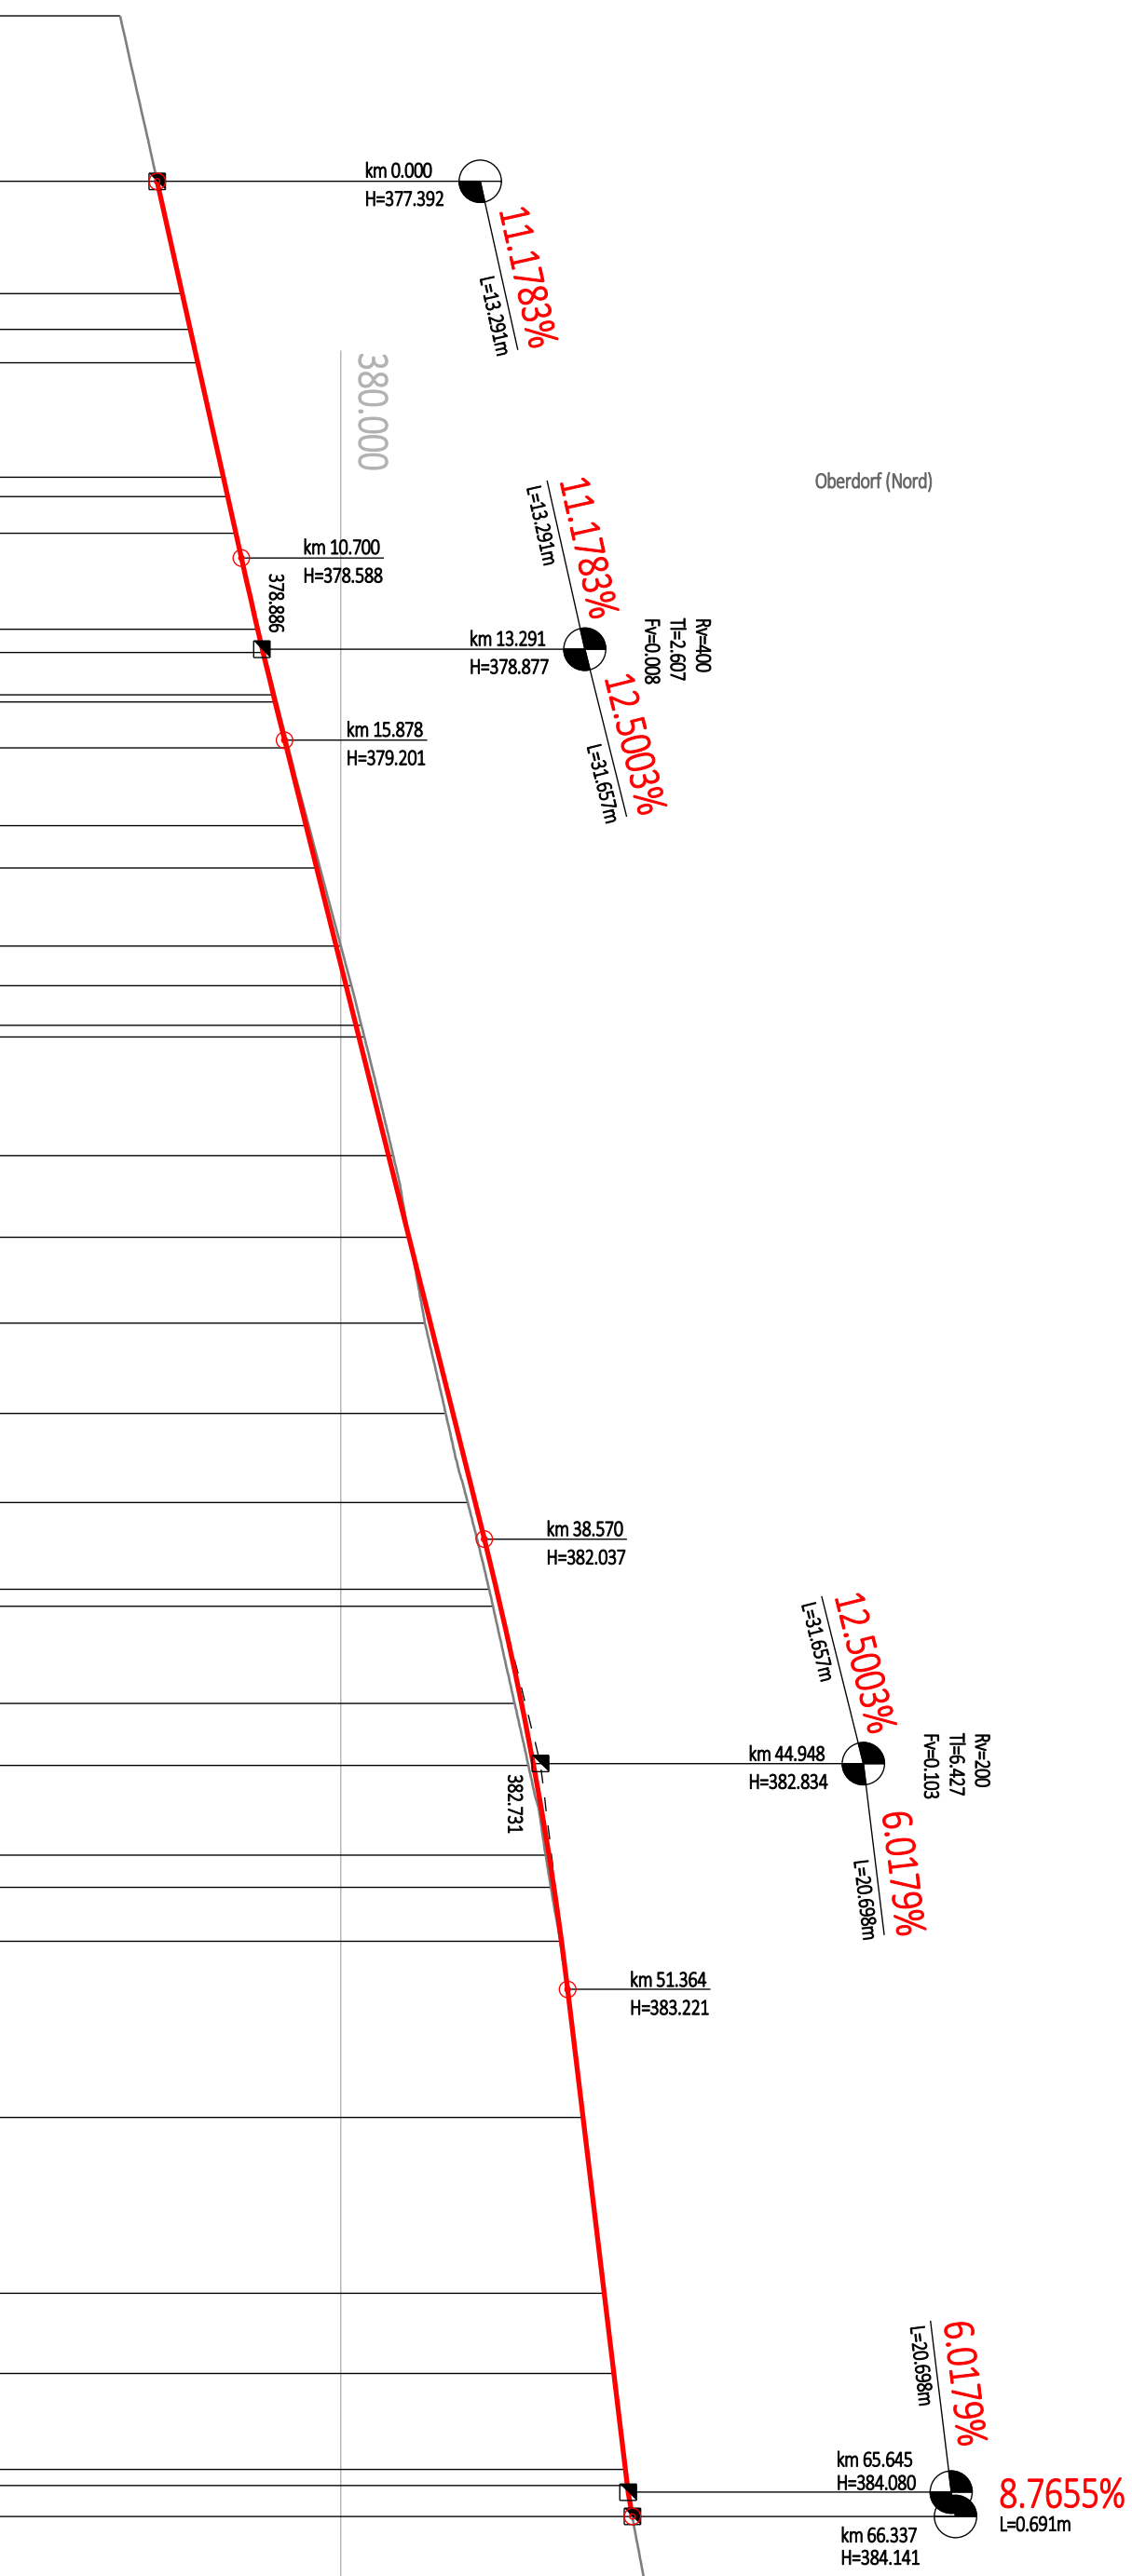

Querprofil Nr.	17		18	
Kilometrierung	4.702	0.000	4.702	71.043
Terrainhöhen	376.864			384.499
Projekthöhen				
Differenz Projekt-Terrain Höhe				
Kurvenband				

Zentrum rechts	Zentrum links			
R=294,571	R=100	R=100	R=71	R=120
8,905	8,975	10,798	16,505	30,562

4.702	3.190	4.203	5.152	8.403	8.960	10.000	12.728	13.389	14.587	14.792	16.056	18.301	19.510	21.725	22.849	23.976	24.309	27.674	30.000	32.435	35.000	37.535	40.000	40.481	43.238	45.000	47.549	48.464	50.000	55.000	60.000	62.276	65.000	65.458	66.337
377.392	377.748	377.861	377.967	378.331	378.393	378.511	378.820	378.897	379.041	379.066	379.256	379.504	379.655	379.932	380.149	380.213	380.254	380.675	380.966	381.270	381.591	381.908	382.210	382.266	382.564	382.735	382.954	383.024	383.134	383.439	383.740	383.877	384.041	384.069	384.141
377.392	377.744	377.856	377.961	378.330	378.392	378.511	378.828	378.912	379.064	379.090	379.256	379.543	379.704	379.999	380.072	380.292	380.334	380.743	380.969	381.195	381.489	381.802	382.106	382.160	382.468	382.663	382.909	382.982	383.113	383.436	383.733	383.874	384.039	384.067	384.141
-0.000	+0.004	+0.005	+0.006	+0.001	-0.000	-0.002	-0.008	-0.014	-0.023	-0.024	-0.028	-0.040	-0.049	-0.067	-0.077	-0.079	-0.079	-0.068	-0.003	+0.076	+0.102	+0.106	+0.104	+0.105	+0.097	+0.072	+0.046	+0.042	+0.021	+0.003	+0.007	+0.003	+0.002	+0.002	+0.000