7

Gemeinde Grellingen

GESAMTSANIERUNG OBERDORF

Delsbergstrasse bis Kirchweg

BAUPROJEKT

Auflageplan

Längenprofil 1:200/100

Oberdorf: Delsbergstrasse bis Kirchweg (Süd)

Plan-Nr.:	GREL 2615 - 04/01	Datum: 07.06.2024	Ges.: Gg
		Rev.: /.	Format: 60 x 168

GLASER SAXER KELLER | INGENIEURE ARCHITEKTEN
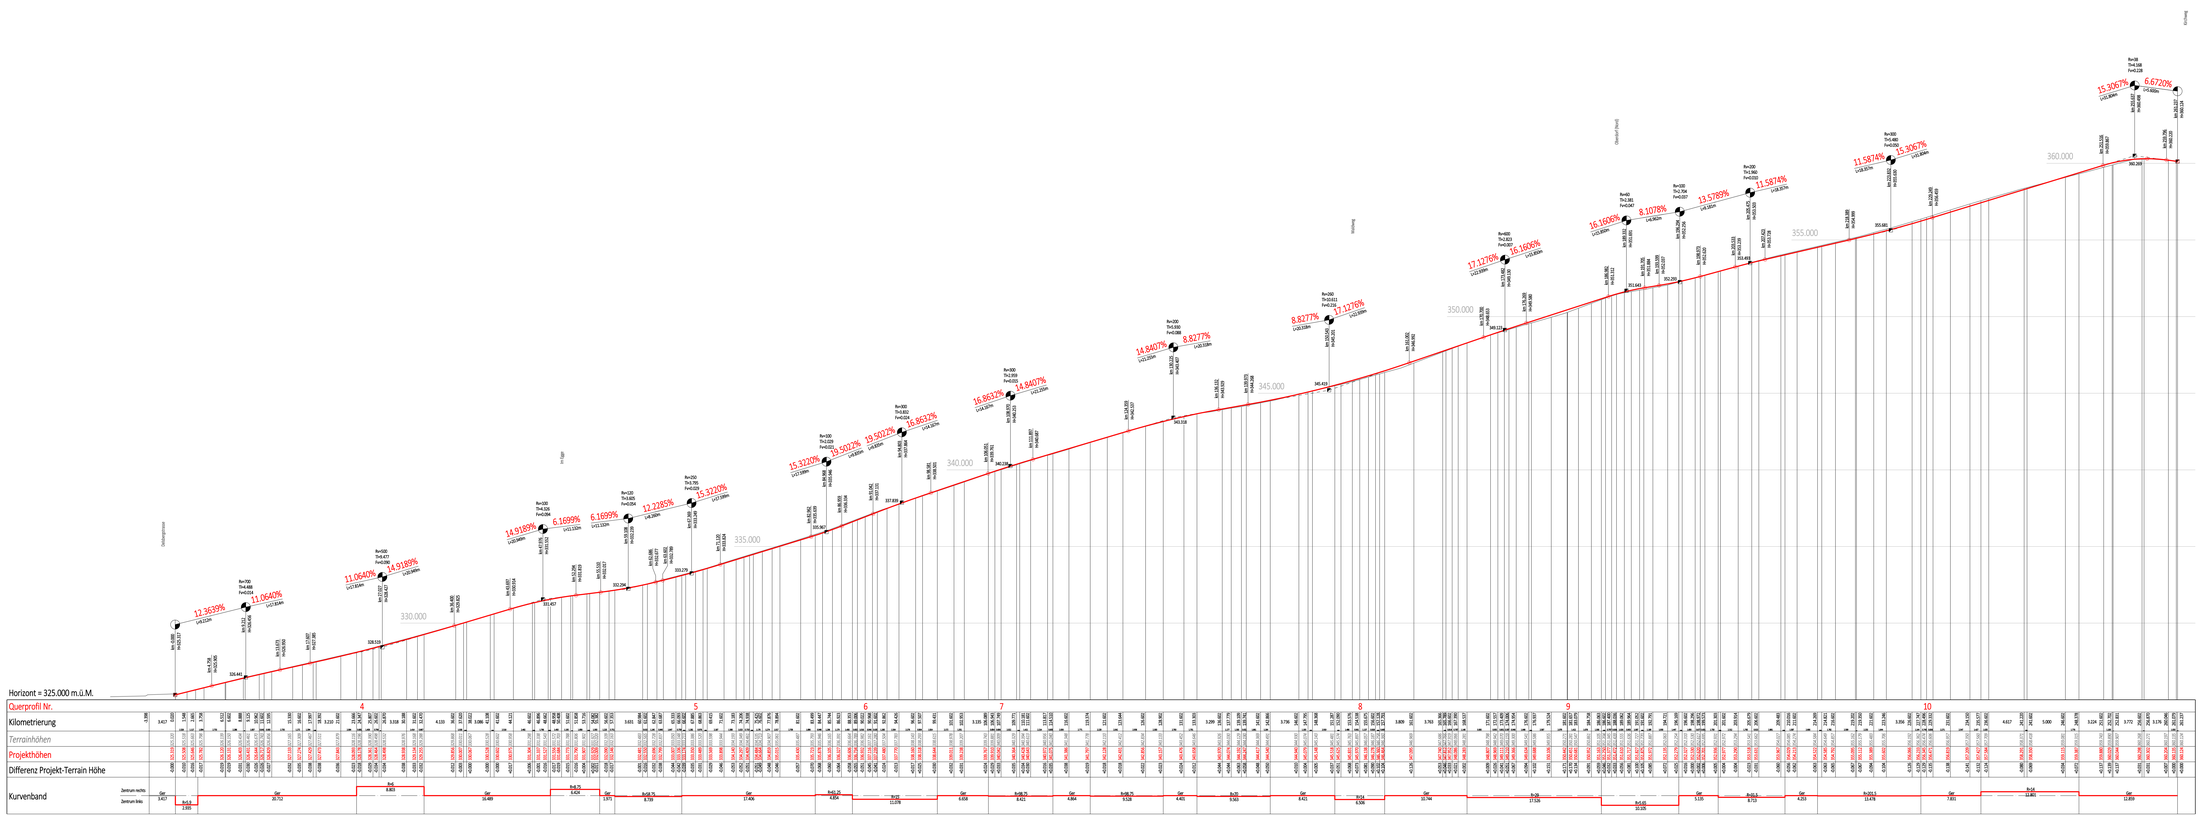
Glaser Saxer Keller AG
Ringstrasse 10
CH-4103 Bottmingen
T +41 61 425 92 20