

Gemeinde Grellingen

# GESAMTSANIERUNG OBERDORF

Delbergrasse bis Kirchweg

BAUPROJEKT

**Aufgabeplan**

## Querprofile 1:50

Plan-Nr.: GREL 2615 - 03/01

Datum: 07.06.2024

Rev.: /

Form: 30 x 210


Ger.: Gg

GLASER  
SAXER  
KELLER  
INGENIEURE  
ARCHITEKTEN

Glaser Saxer Keller AG  
Bühlstrasse 10  
CH-4103 Birmmingen  
T +41 61 425 92 20


Querprofil Nr. 1  
Im Egge

23.039

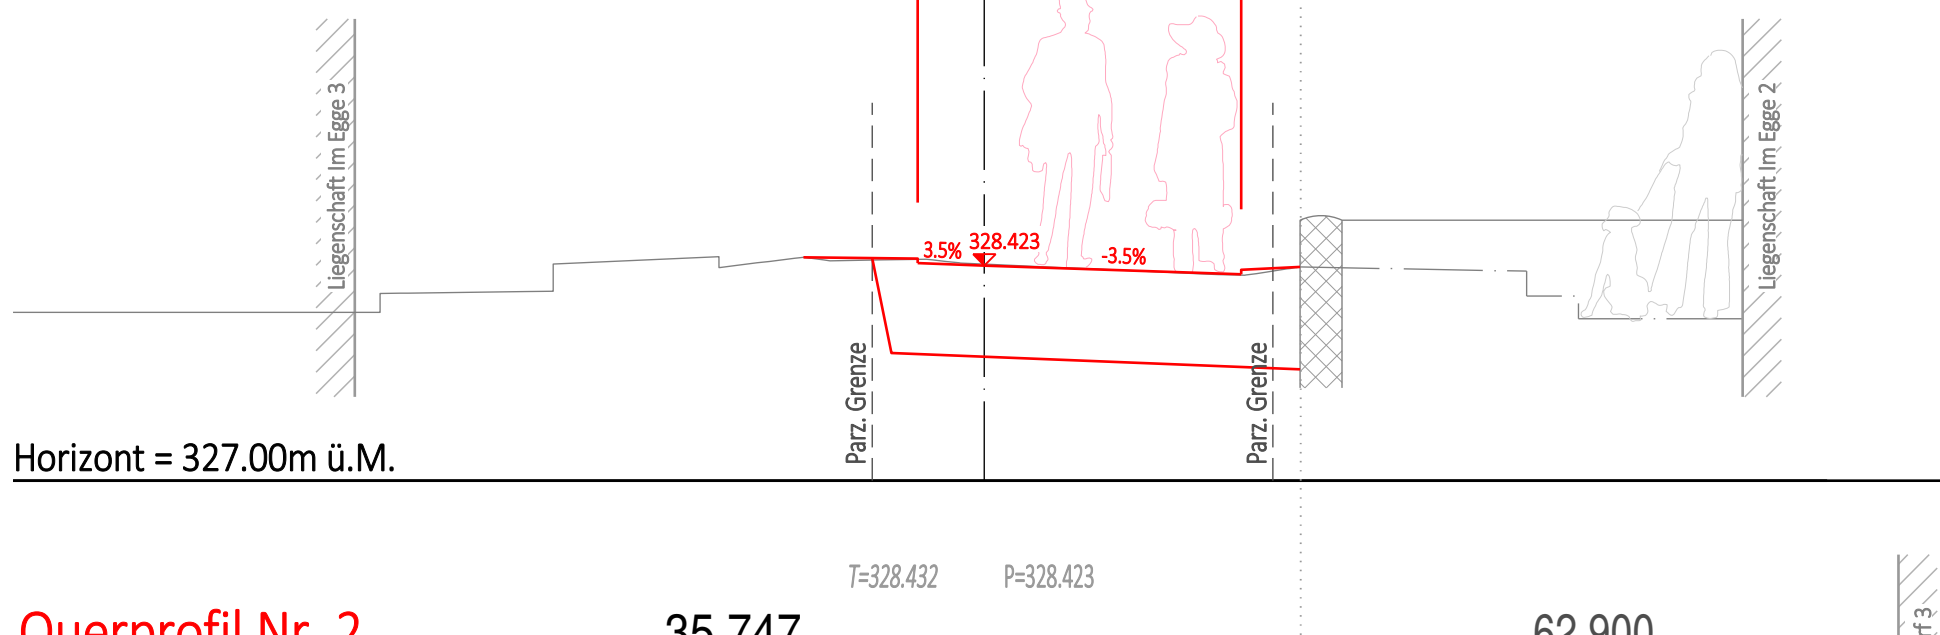


Querprofil Nr. 2  
Im Egge

35.747

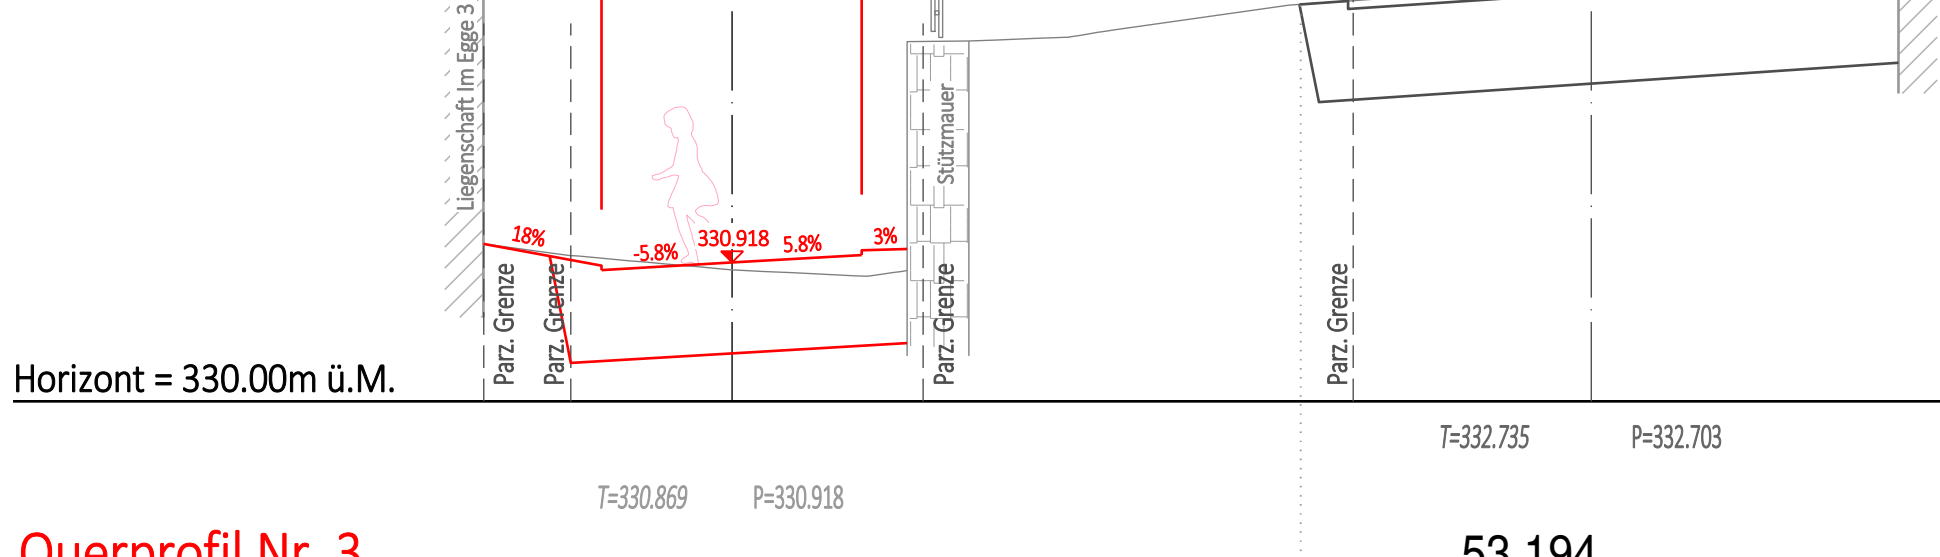


Querprofil Nr. 3  
Im Egge

53.194

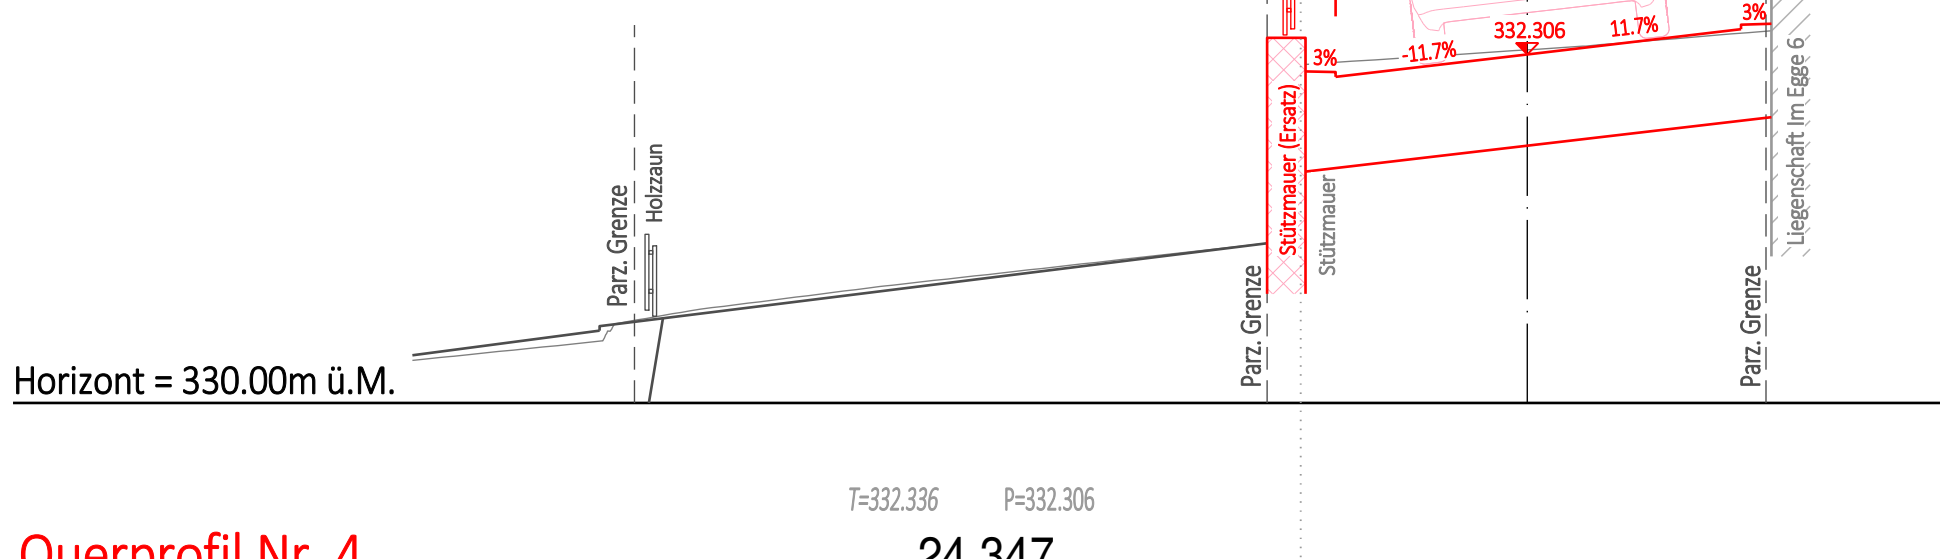


Querprofil Nr. 4  
Oberdorf (Süd)

24.347

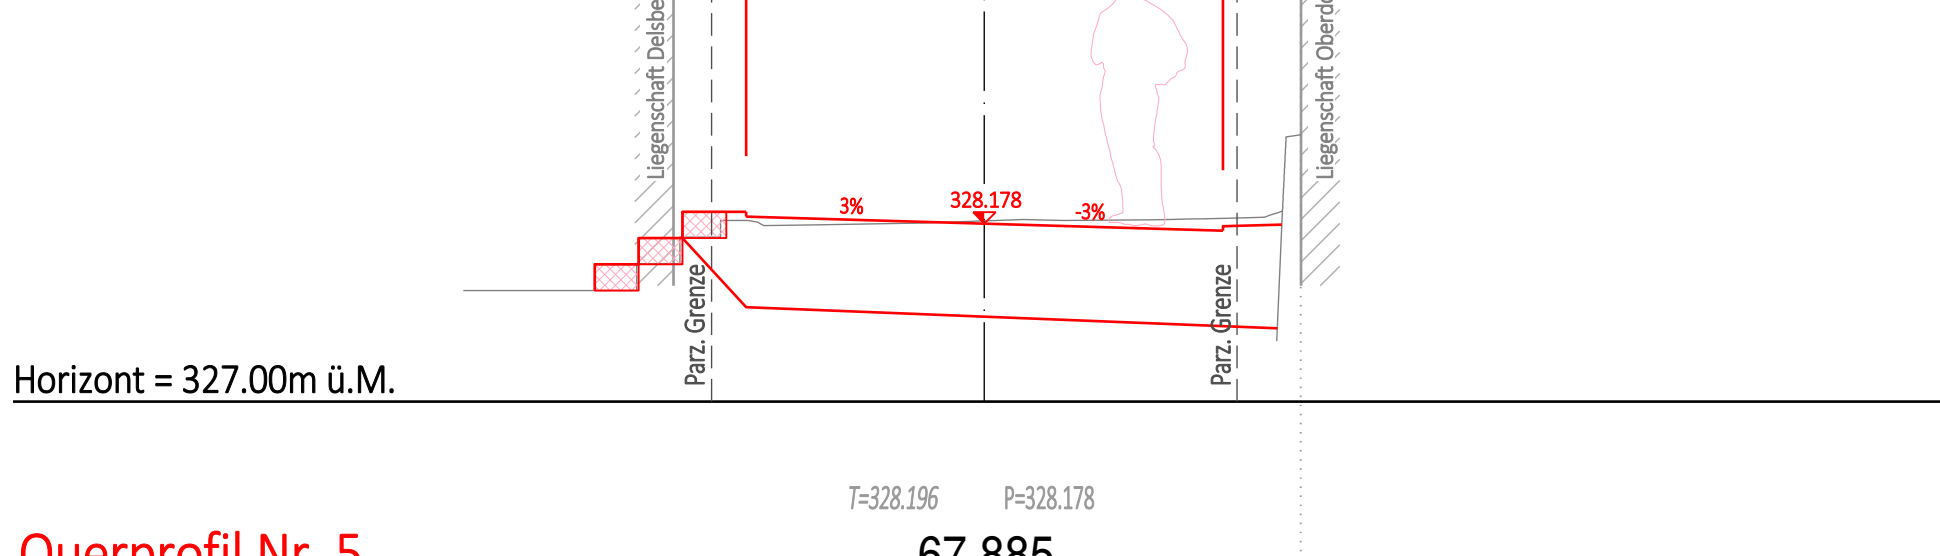


Querprofil Nr. 5  
Oberdorf (Süd)

67.885

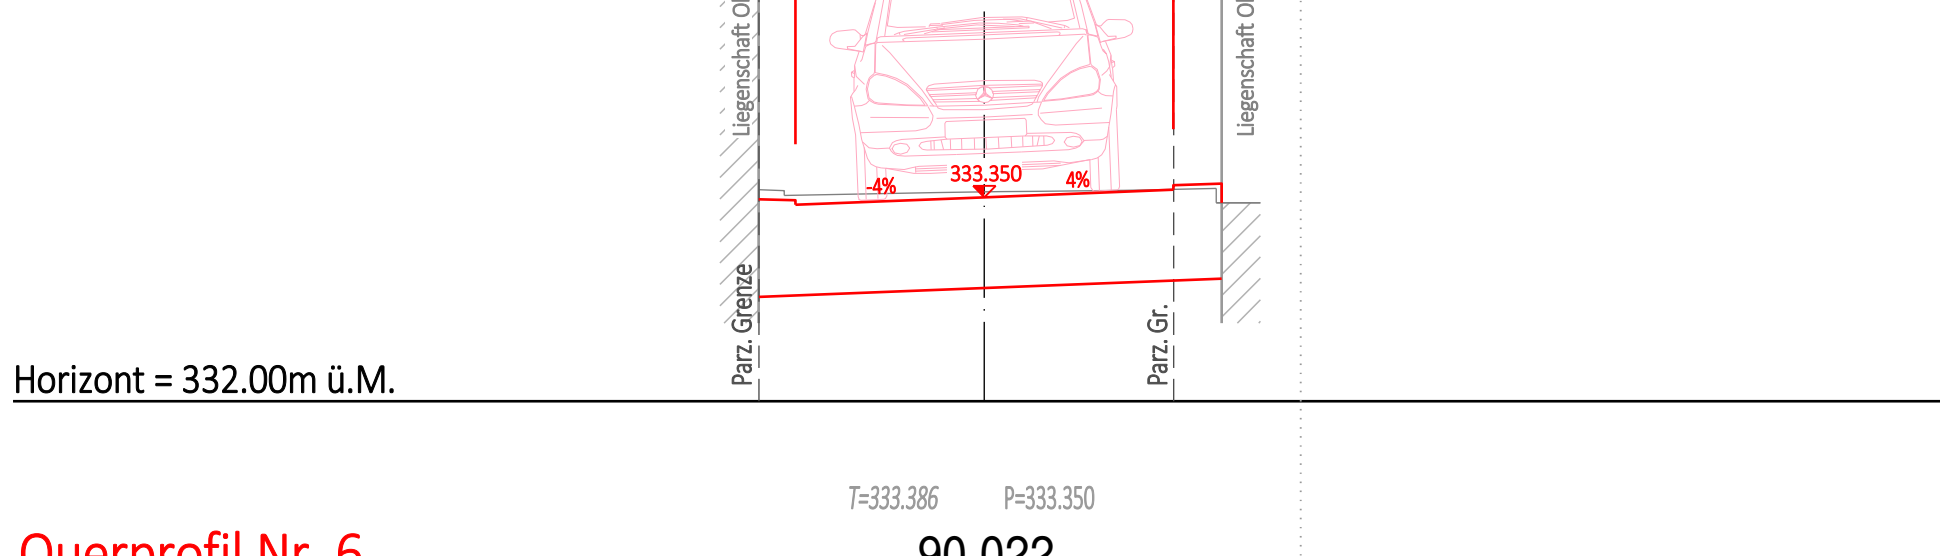


Querprofil Nr. 6  
Oberdorf (Süd)

90.022

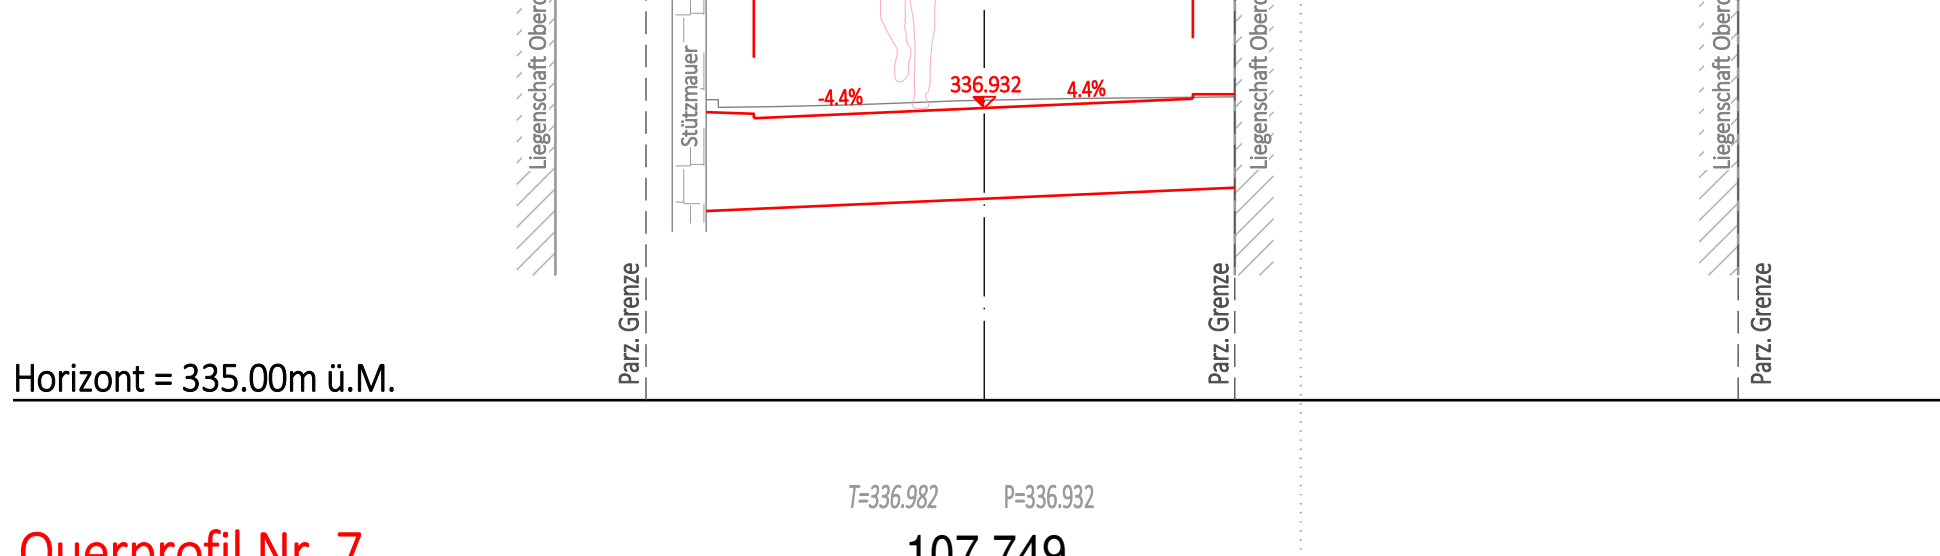


Querprofil Nr. 7  
Oberdorf (Süd)

107.749

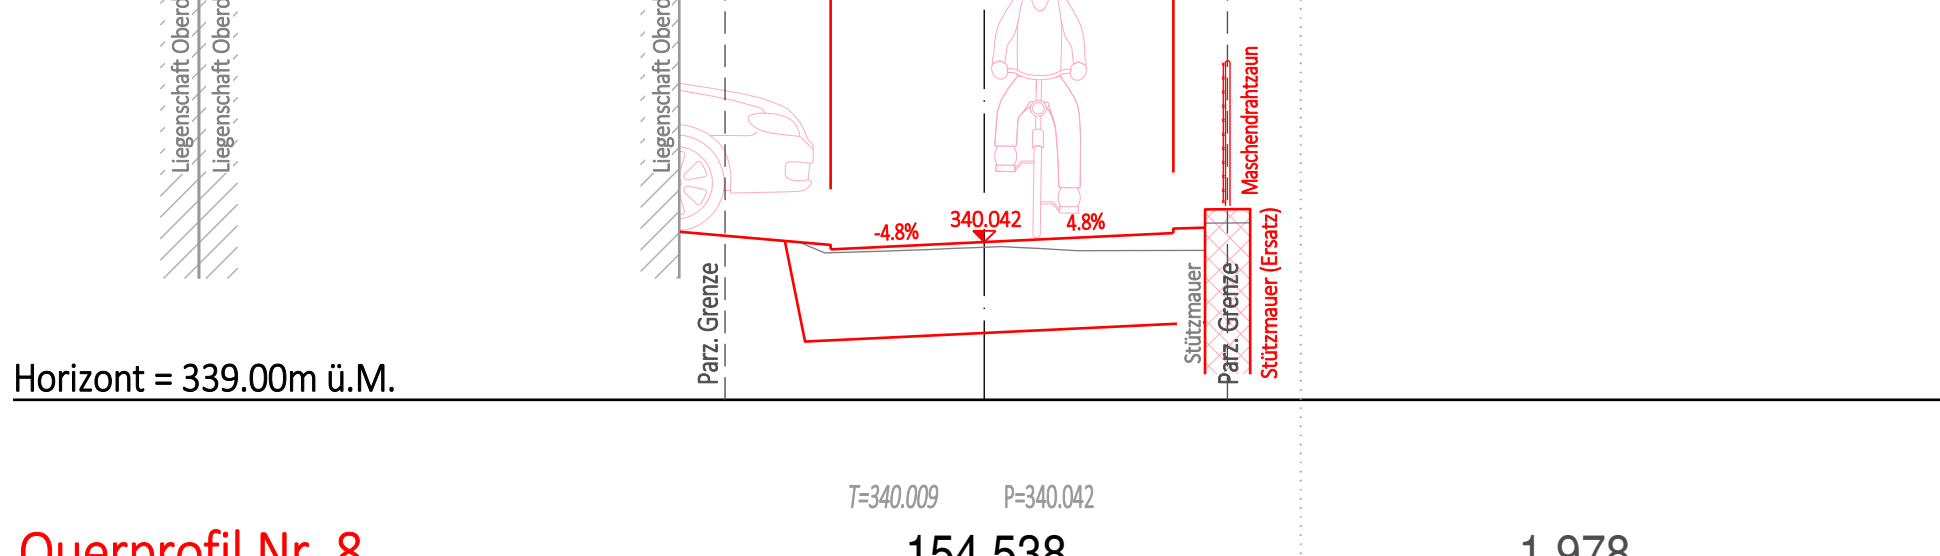


Querprofil Nr. 8  
Oberdorf (Süd)

154.538

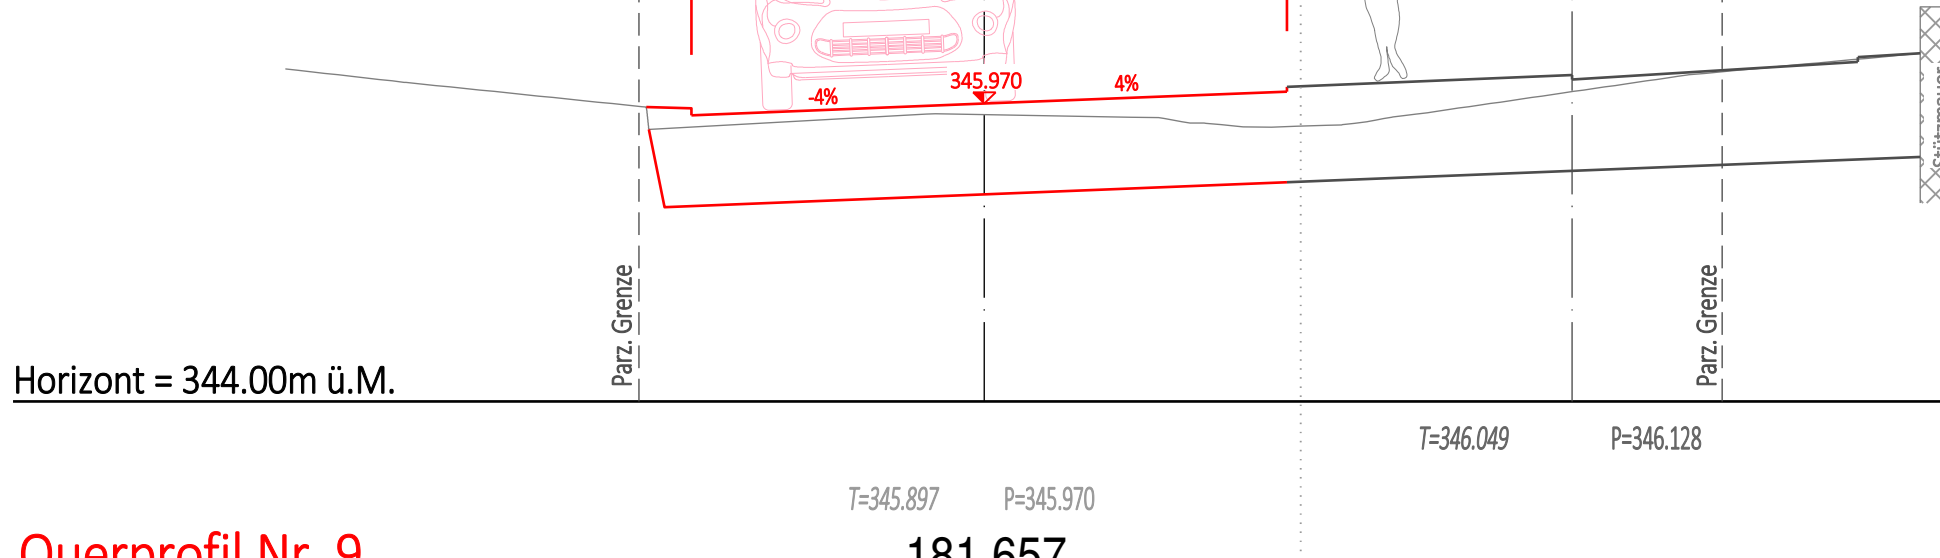


Querprofil Nr. 9  
Oberdorf (Süd)

181.657

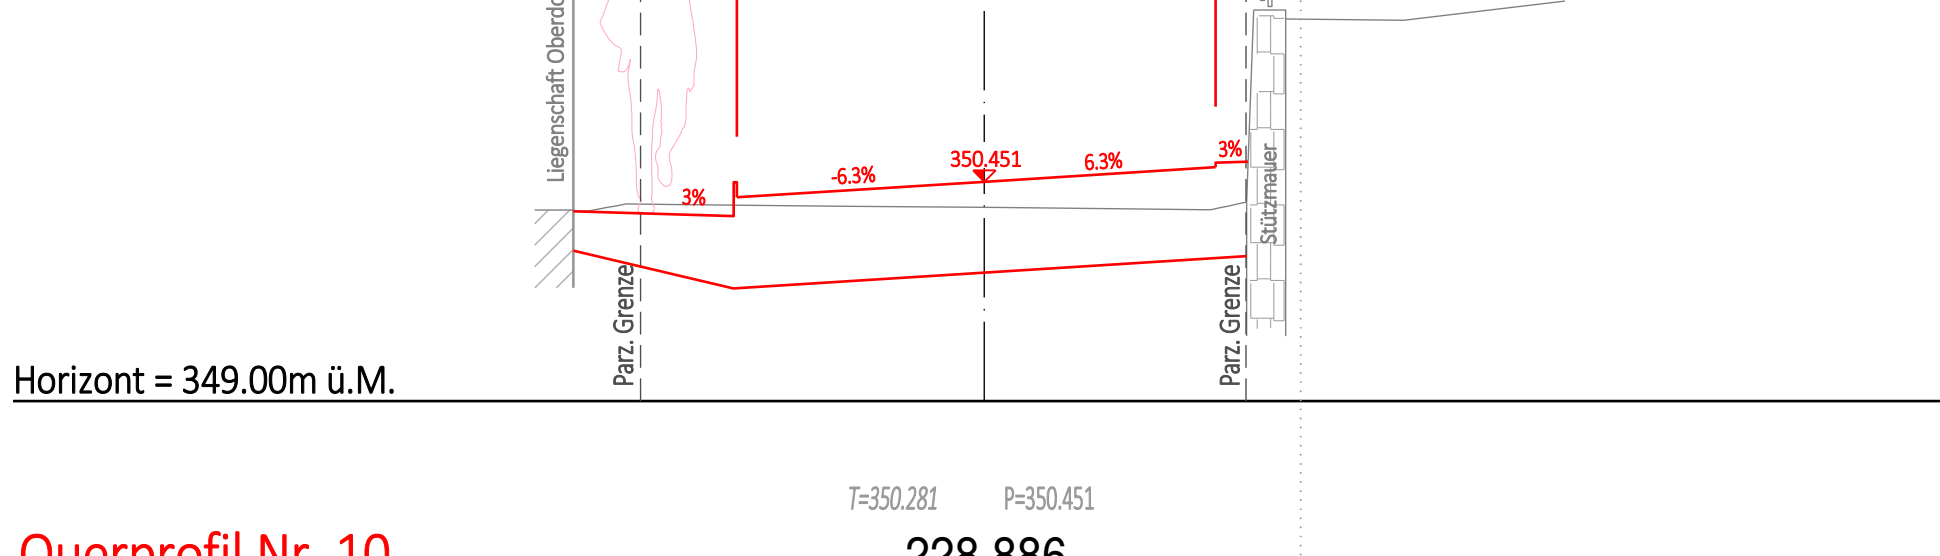


Querprofil Nr. 10  
Oberdorf (Süd)

228.886

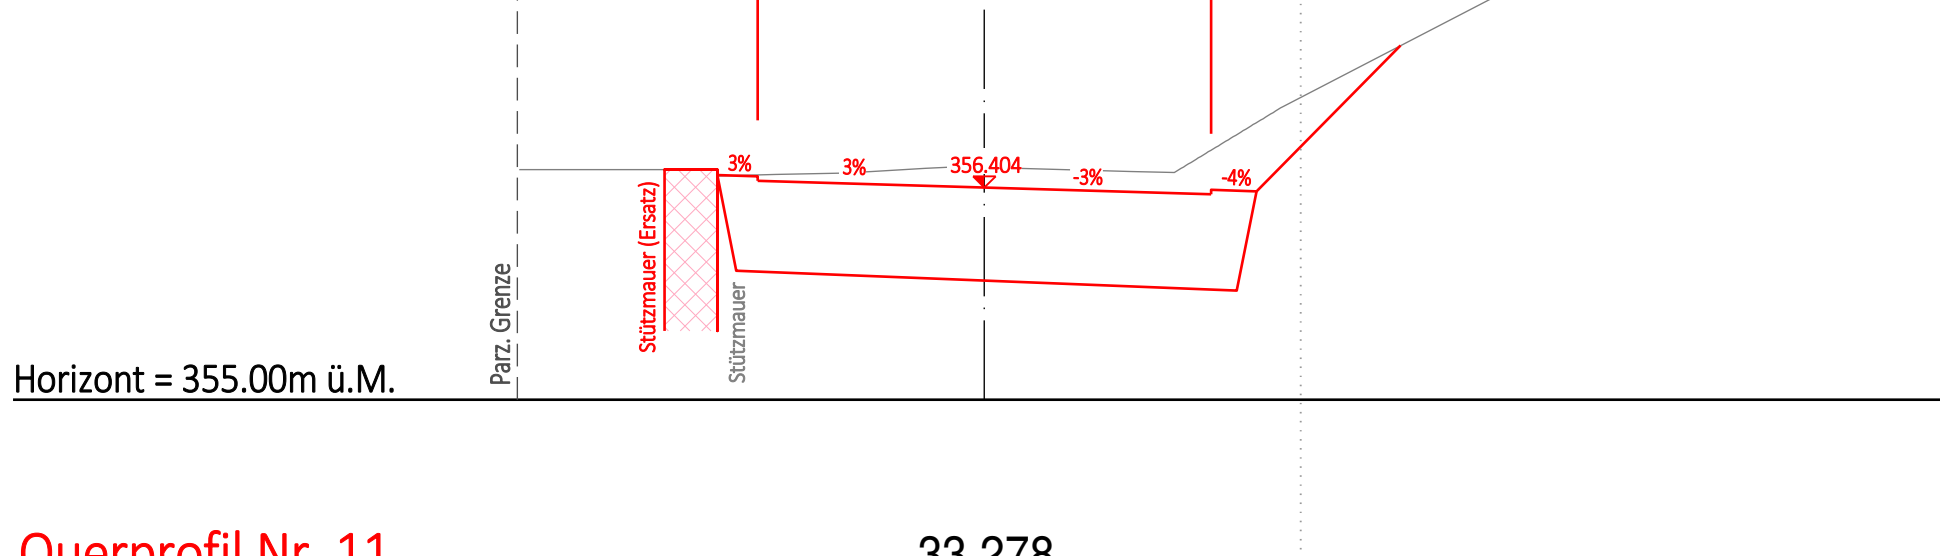


Querprofil Nr. 11  
Waldweg

33.278

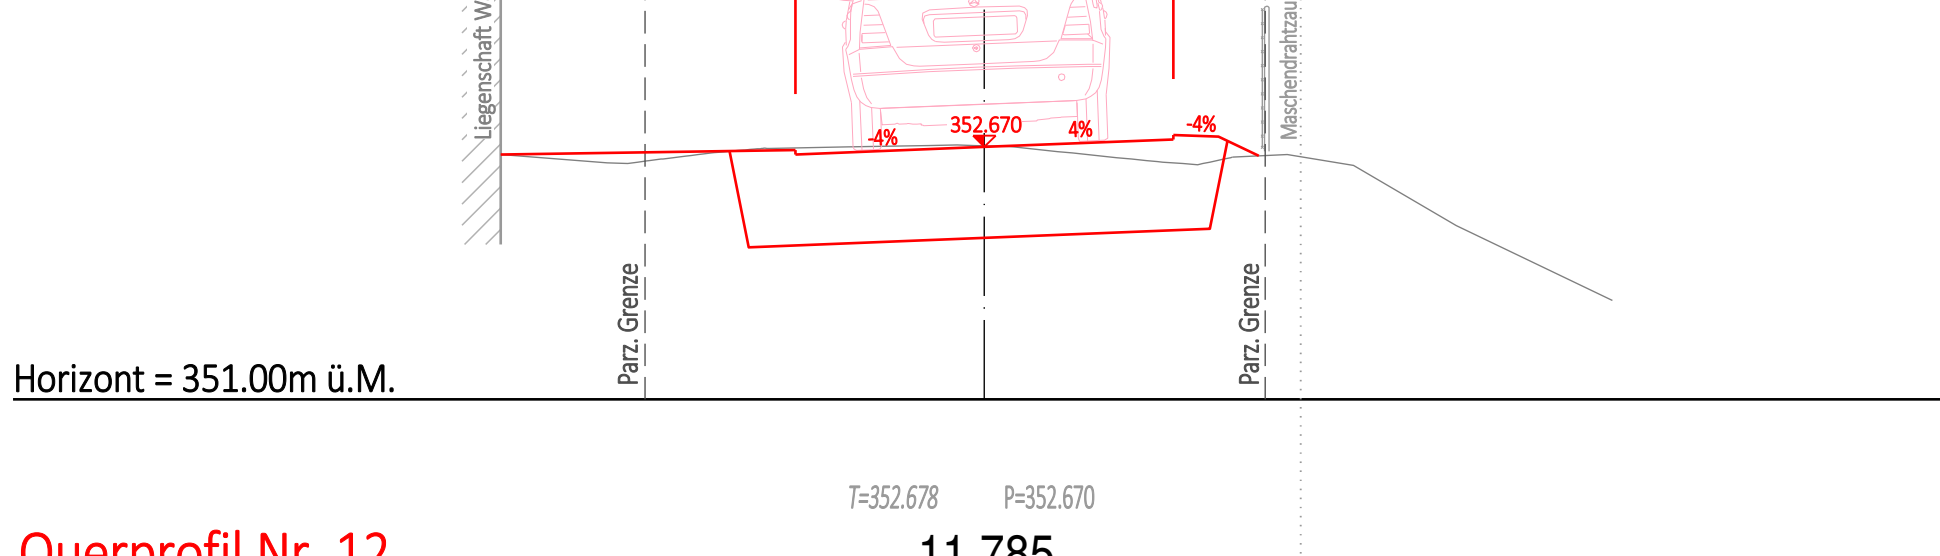


Querprofil Nr. 12  
Oberdorf (Nord)

11.785

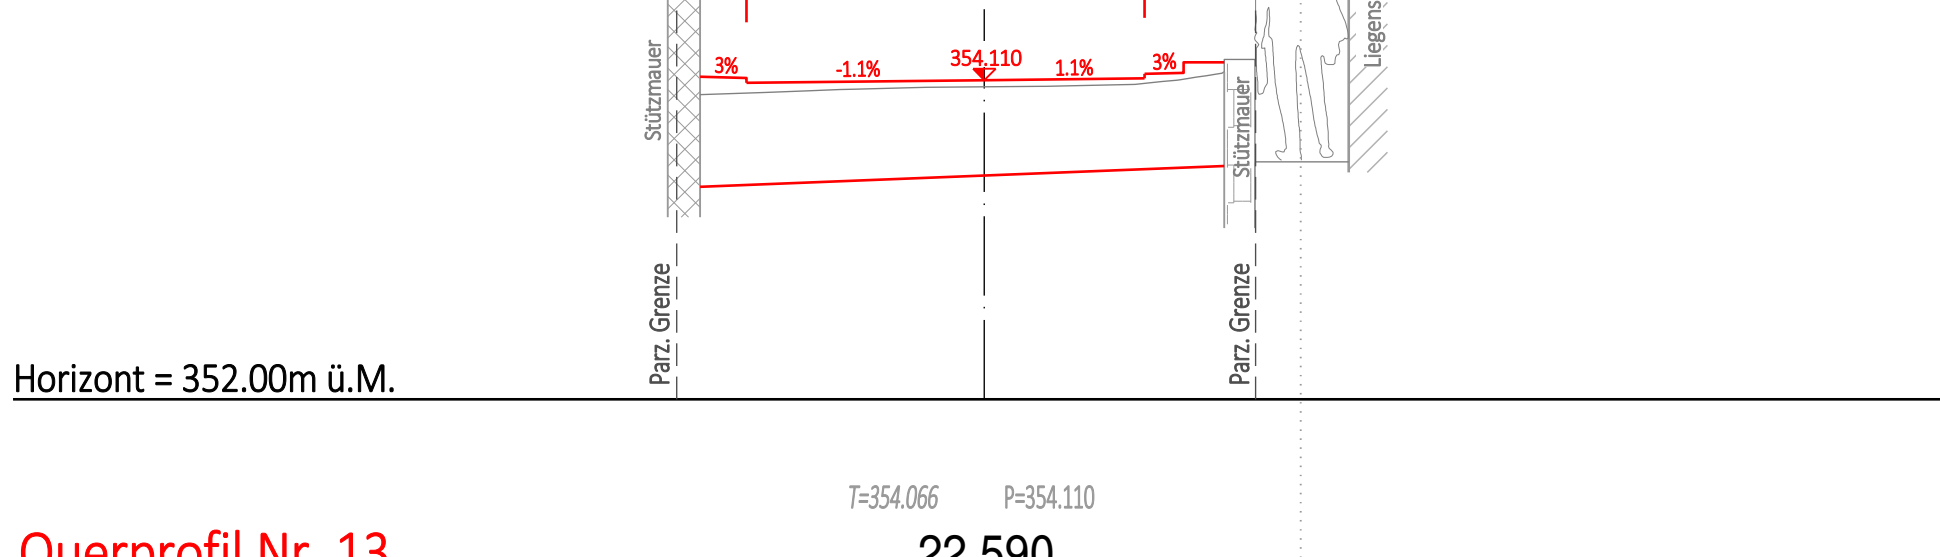


Querprofil Nr. 13  
Oberdorf (Nord)

22.590

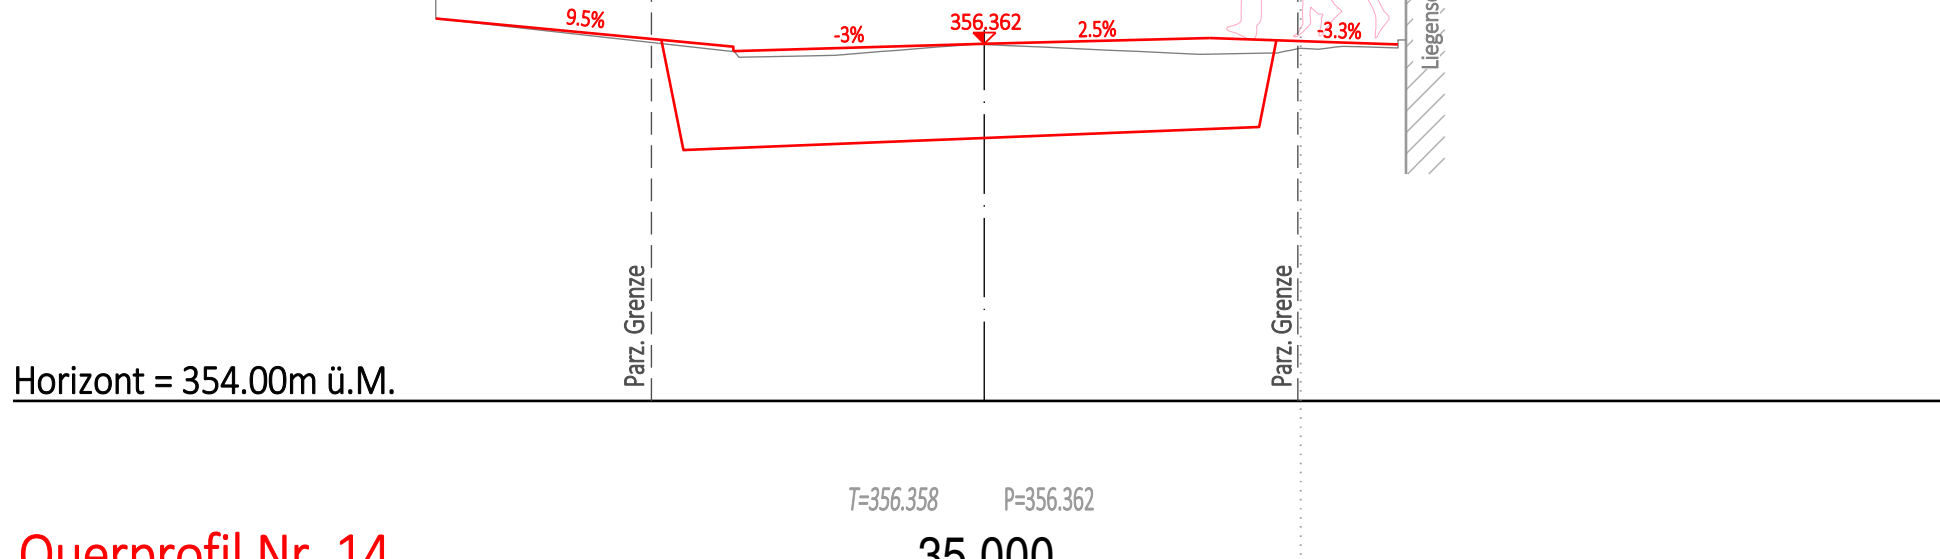


Querprofil Nr. 14  
Oberdorf (Nord)

35.000

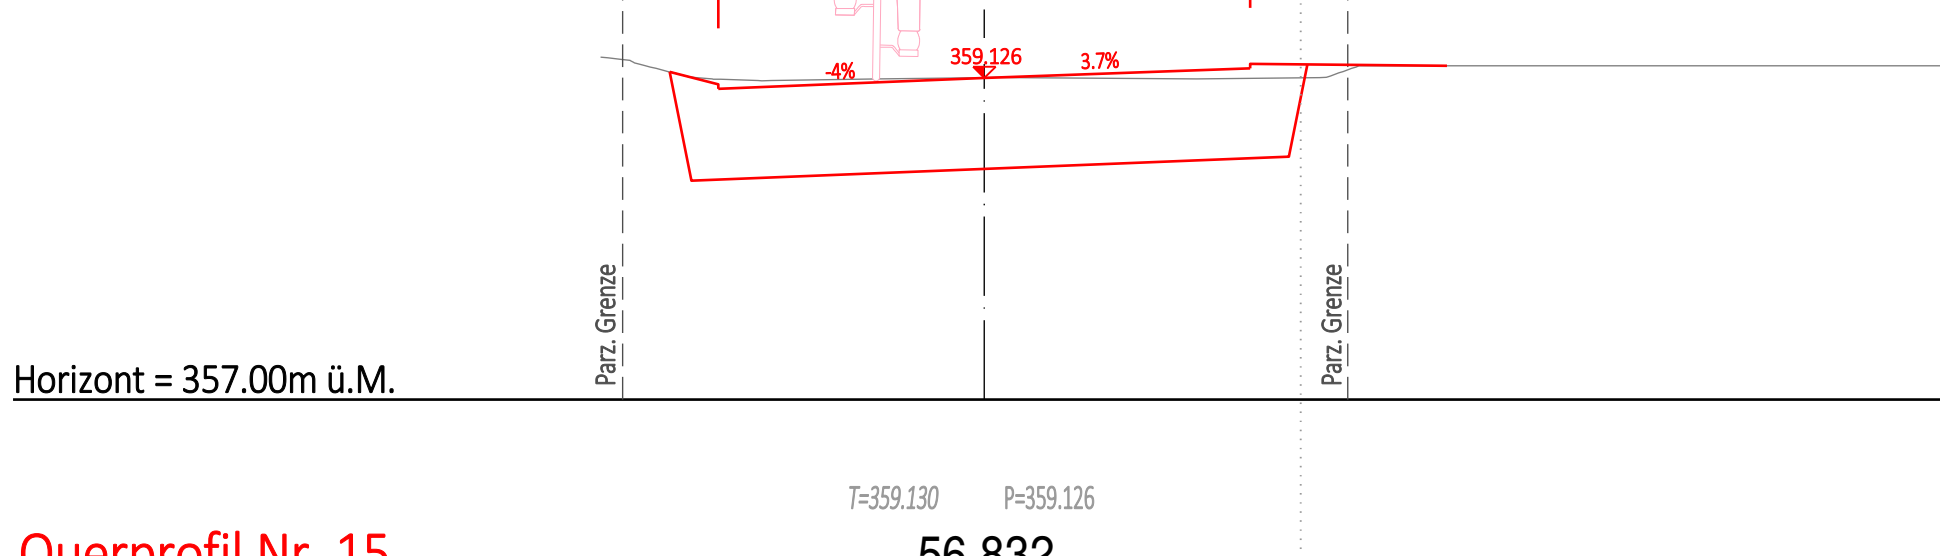


Querprofil Nr. 15  
Oberdorf (Nord)

56.832

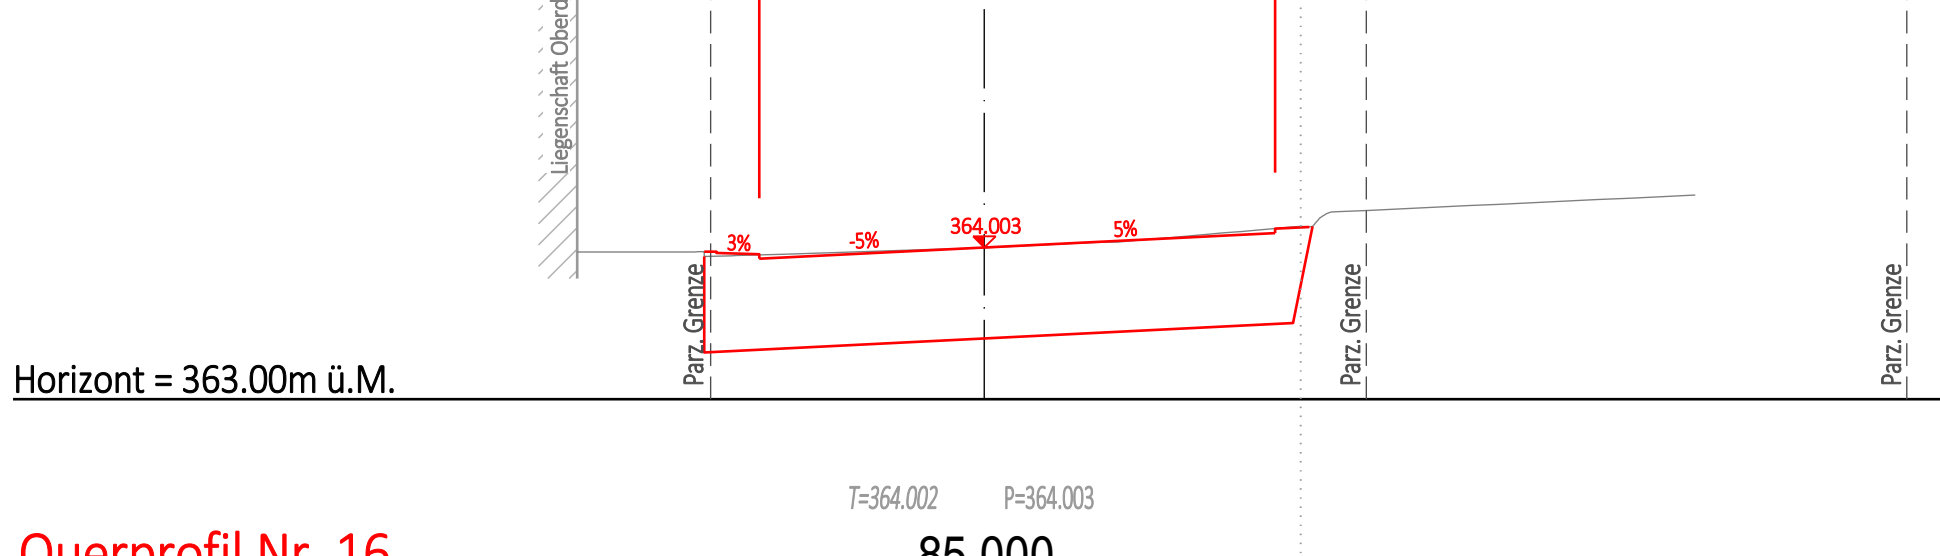


Querprofil Nr. 16  
Oberdorf (Nord)

85.000

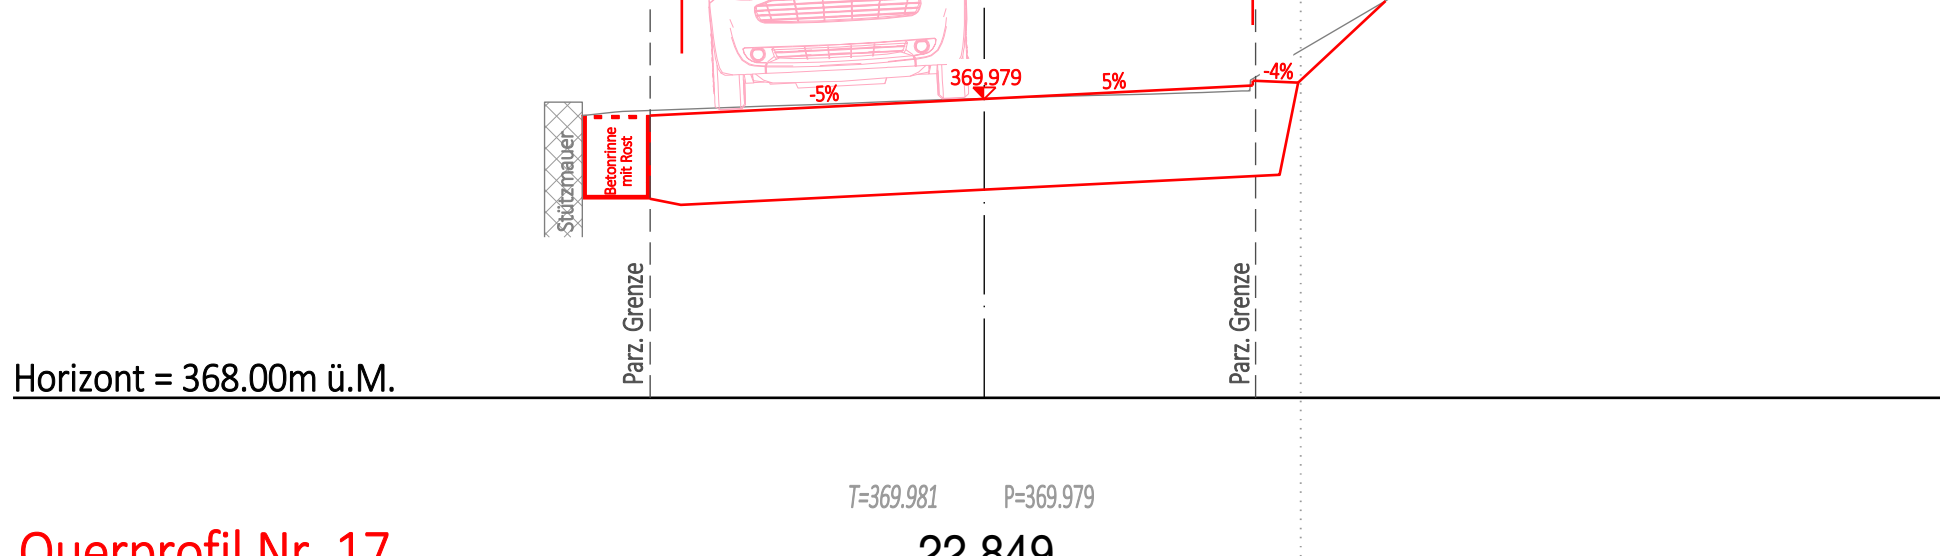

Querprofil Nr. 17  
Kirchweg

22.849

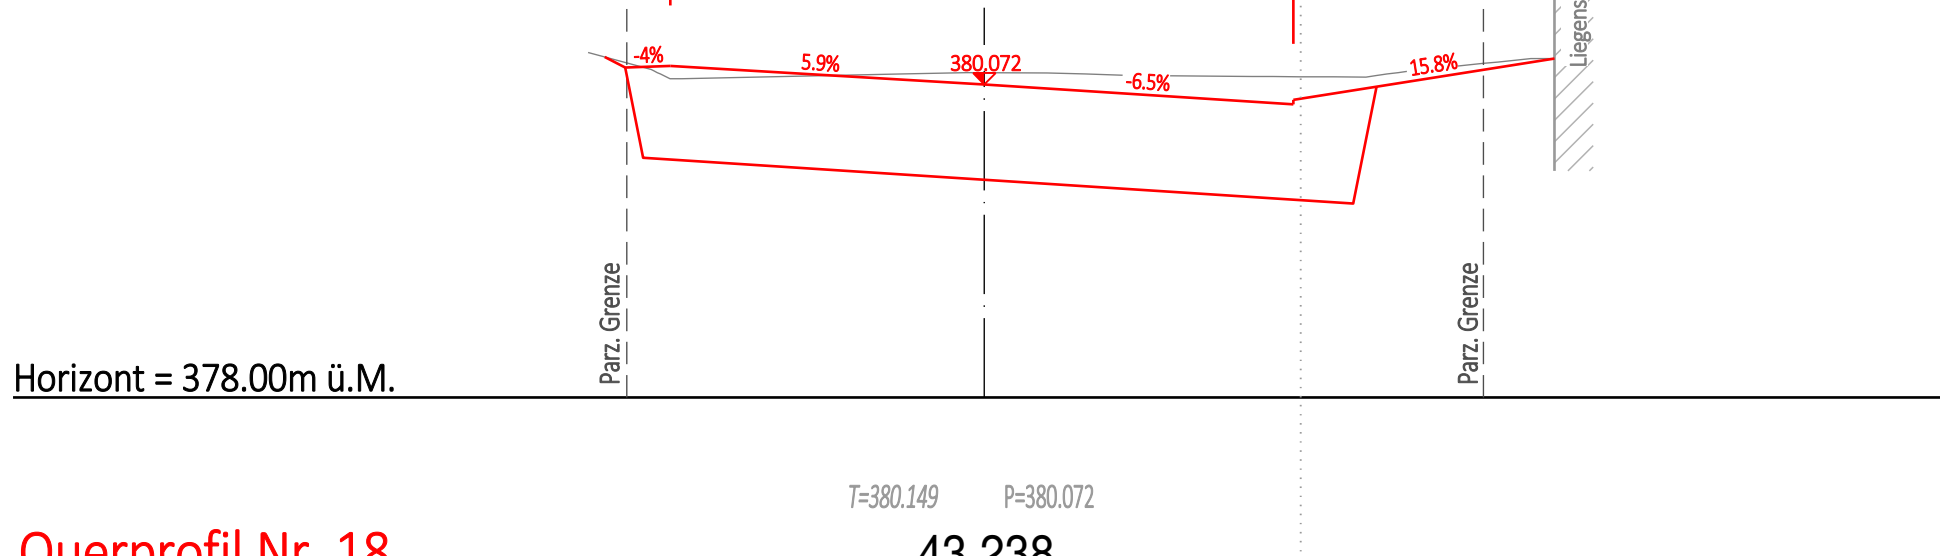

Querprofil Nr. 18  
Kirchweg

43.238

