Gemeinde Grellingen

GESAMTSANIERUNG OBERDORF

Delsbergstrasse bis Kirchweg

BAUPROJEKT

Arbeitsdokument

Randabschlüsse 1:200

Plan-Nr.: GREL 2615 - 01/03

Datum: 07.06.2024 Gez.: Gg
Rev.: -/- Format: 60 x 189

GLASER SAXER KELLER | INGENIEURE ARCHITEKTEN

Glaser Saxer Keller AG
Birsigstrasse 10
CH-4153 Reinach
T +41 61 425 92 20

Datum	Index	Änderung	Gez.
-	-	-	-

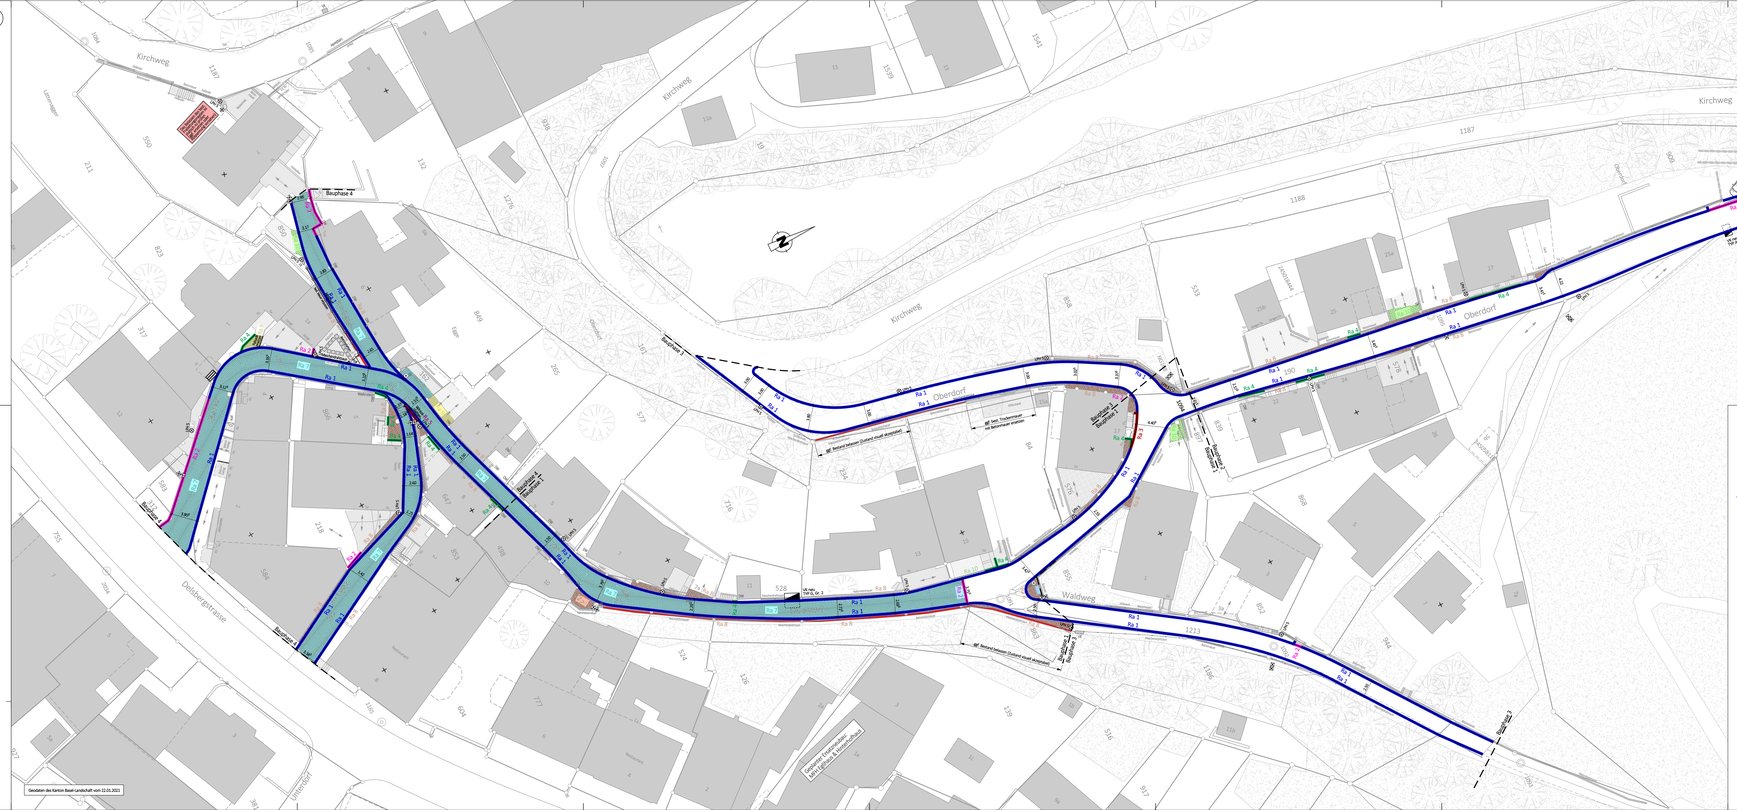

Randabschlüsse
(bestehend und projektiert)
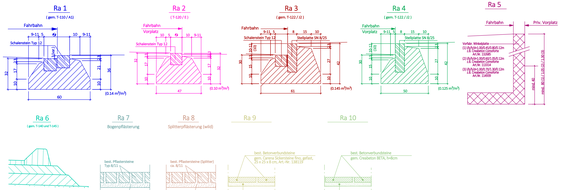
Wenn nicht anders erwähnt sämtliche Randabschlüsse aus grauem Naturstein.