Gemeinde Grellingen

GESAMTSANIERUNG OBERDORF

Delsbergstrasse bis Kirchweg

BAUPROJEKT

Arbeitsdokument

Werkleitungen und Entwässerung 1:200

Plan-Nr.:	GREL 2615 - 01/04	Datum: 07.06.2024	Gez.: Gg
		Rev.: -/-	Format: 60 x 189

GLASER SAXER KELLER | INGENIEURE ARCHITEKTEN

Glaser Saxer Keller AG
Birsigstrasse 10
CH-4053 Basiliensmgen
T +41 61 425 92 20

Datum	Index	Änderung	Gez.
-	-	-	-

Schemaschnitt (Ausführung)

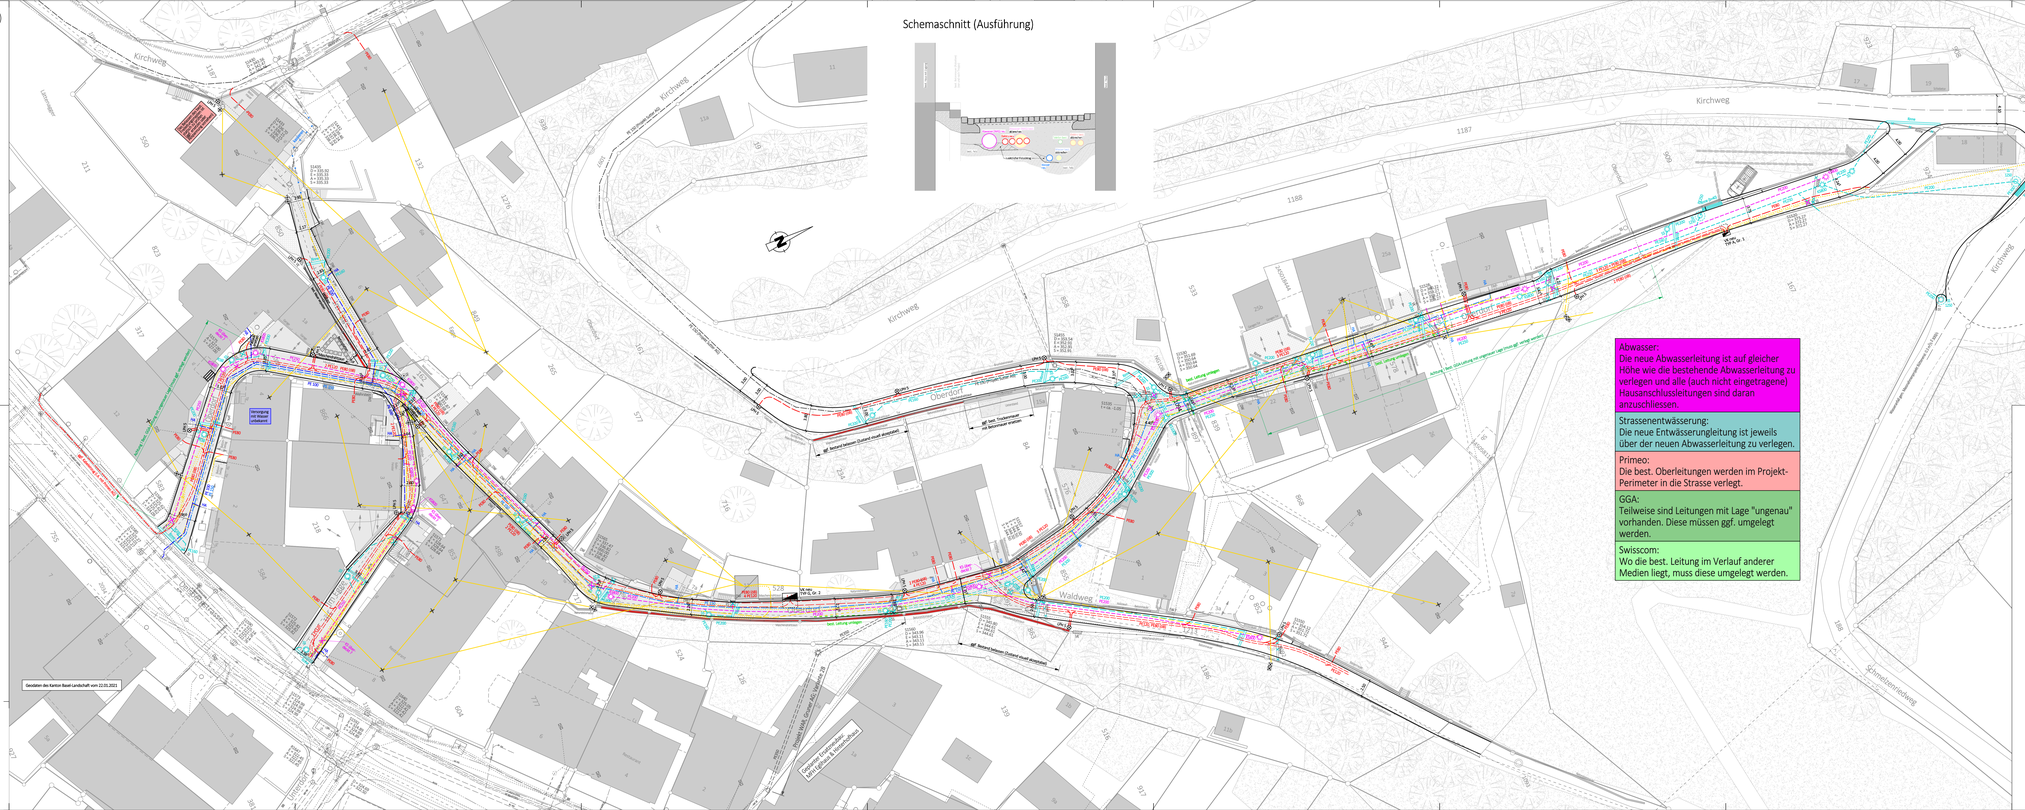
Kirchweg
Oberdorf
Waldweg
Schmelzlenstockweg
Gemäss der Karte Basel-Landschaft vom 22.01.2021
Hydrant
Schacht
Leitung entfernen und Boden ordnen
Leitung entfernen und Boden ordnen
Leitung entfernen und Boden ordnen