2

Gemeinde Grellingen

GESAMTSANIERUNG OBERDORF

Delsbergstrasse bis Kirchweg

BAUPROJEKT

Auflageplan

Situation, Signalisierung und Markierung 1:200

Plan-Nr.:	GREL 2615 - 01/02	Datum: 07.06.2024	Gez.: Gg
		Rev.: -/-	Format: 60 x 189

GLASER SAXER KELLER | INGENIEURE ARCHITEKTEN

Glaser Saxer Keller AG
Birsigstrasse 10
CH-4153 Reinach
T +41 61 425 92 20

Legende

- Fahrbahnbereich (Bogenpflästerung)
- Fahrbahnbereich (Schwarzbelag)
- Anpassung Vorplätze / Zugänge
- Anpassung Grünflächen
- Entwässerungsrinne, b=25cm
- Entwässerungsrinne, b=50cm
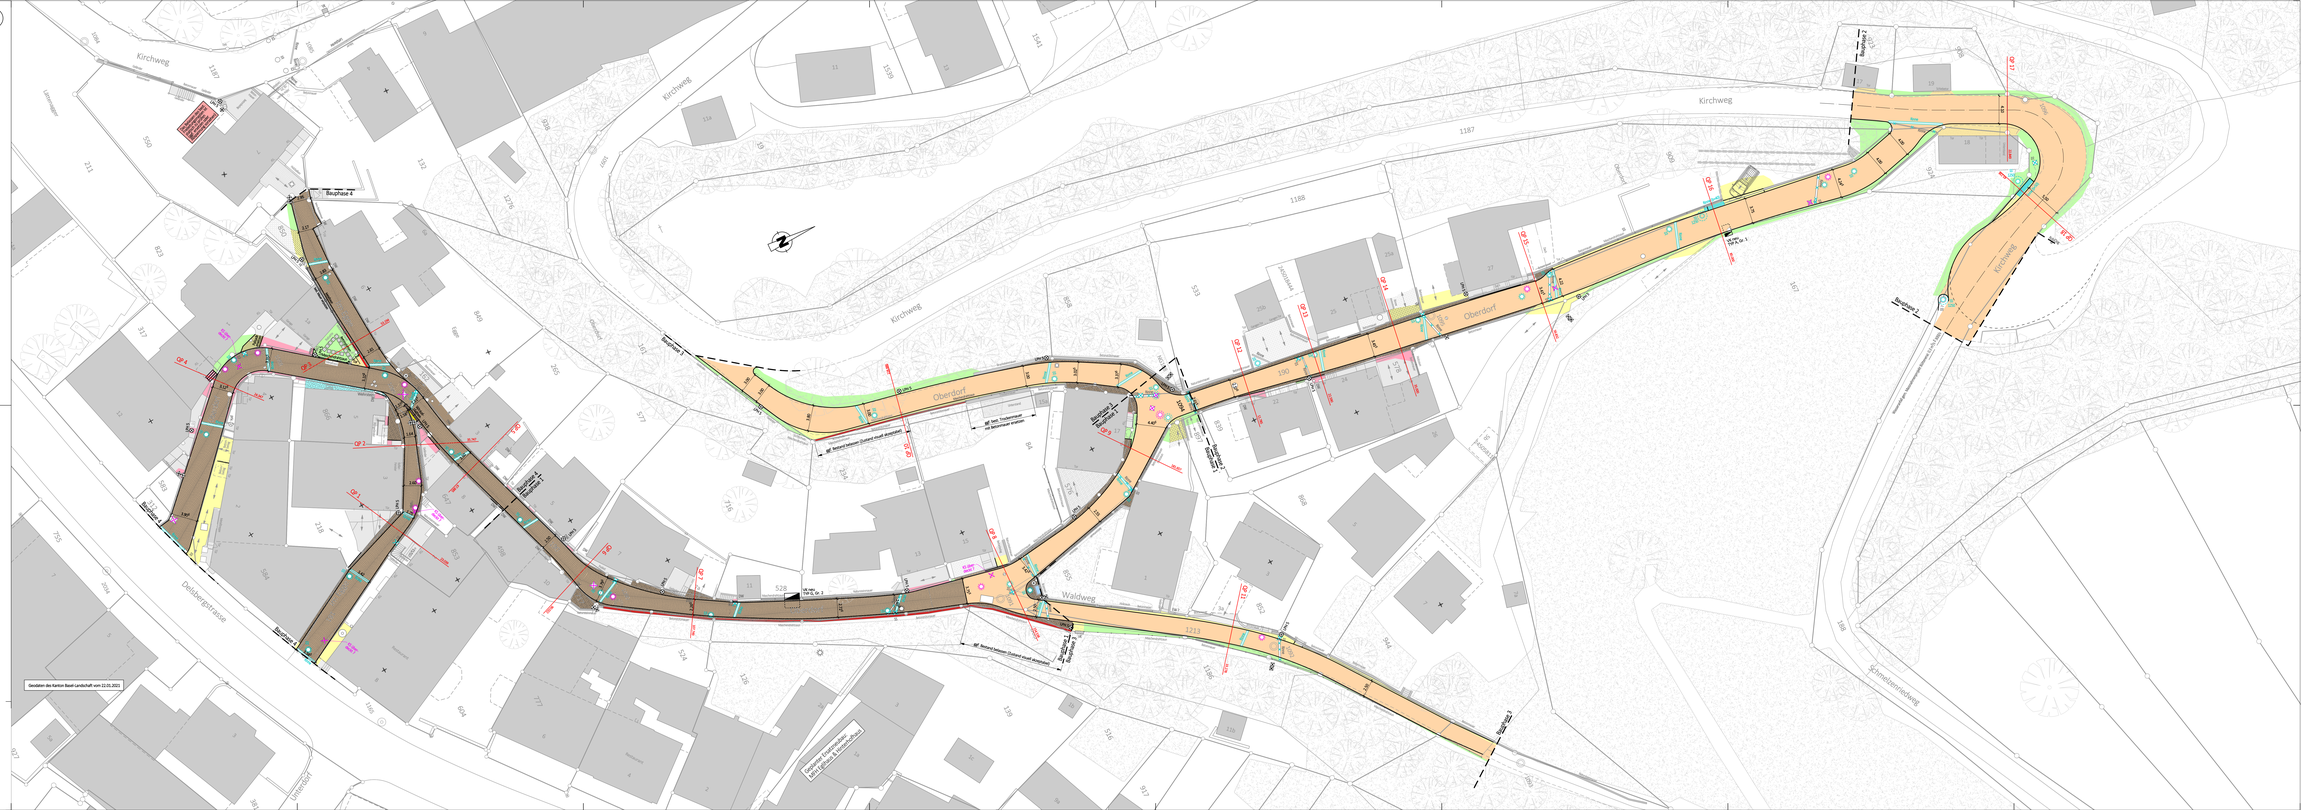
Datum	Index	Änderung	Gez.
-	-	-	-