

Gemeinde Grellingen

GESAMTSANIERUNG OBERDORF

Delbergstrasse bis Kirchweg

BAUPROJEKT

Auflageplan

Längenprofil Oberdorf: Oberdorf 17 bis Kirchweg (Nord)

1:200/100

Plan-Nr.: GREI 2615 - 04/02

Datum: 07.06.2024


Rev.: /

Format: A3 x 95

GLASER
SAXER
KELLER
INGENIEURE
ARCHITEKTEN

Glaser Saker Keller AG
Birsigstrasse 10
CH-4103 Bottmingen
T +41 61 425 92 20

Horizont = 350.000 m.ü.M.

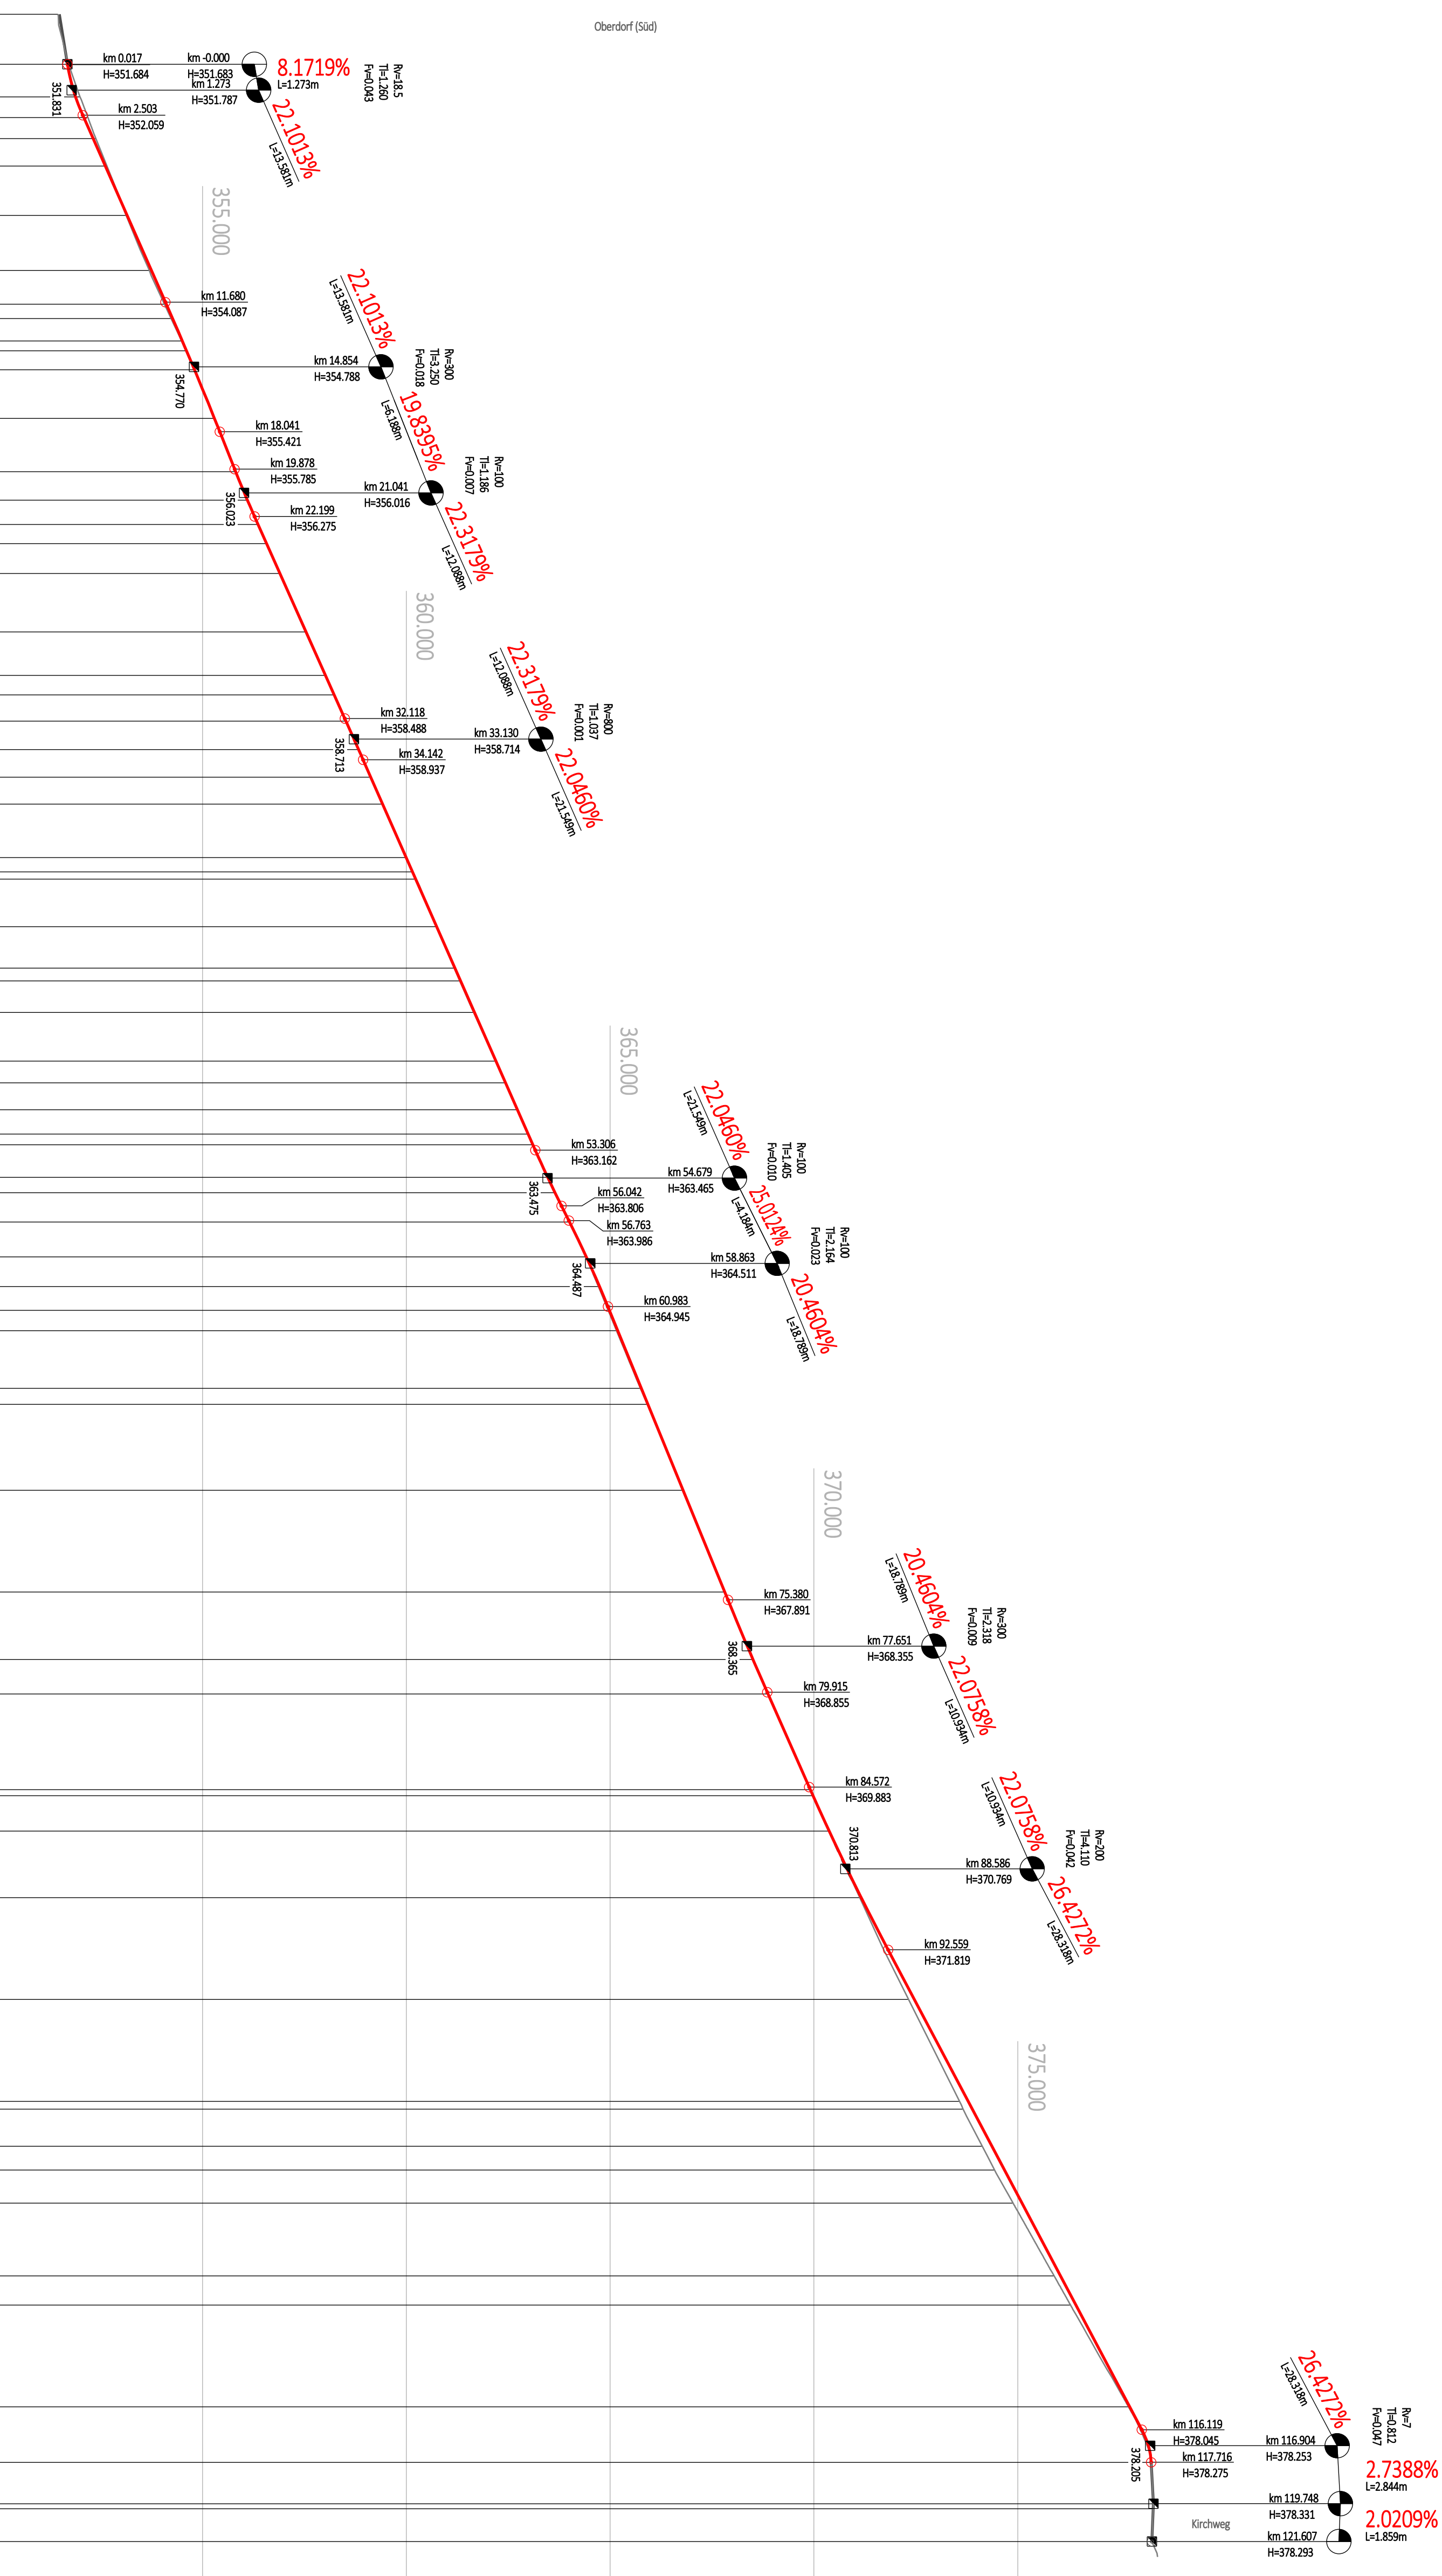

Querschnitt Nr.	Horizont = 350.000 m.ü.M.	
Kilometrierung	0.000	1.273
Terrainhöhen	351.450	351.891
Projekthöhen	351.683	351.712
Differenz Projekt-Terrain Höhe	-0.029	-0.019
Kurvenband	Zentrum rechts	Zentrum links
	Ger. 4.542	Ger. 1.246